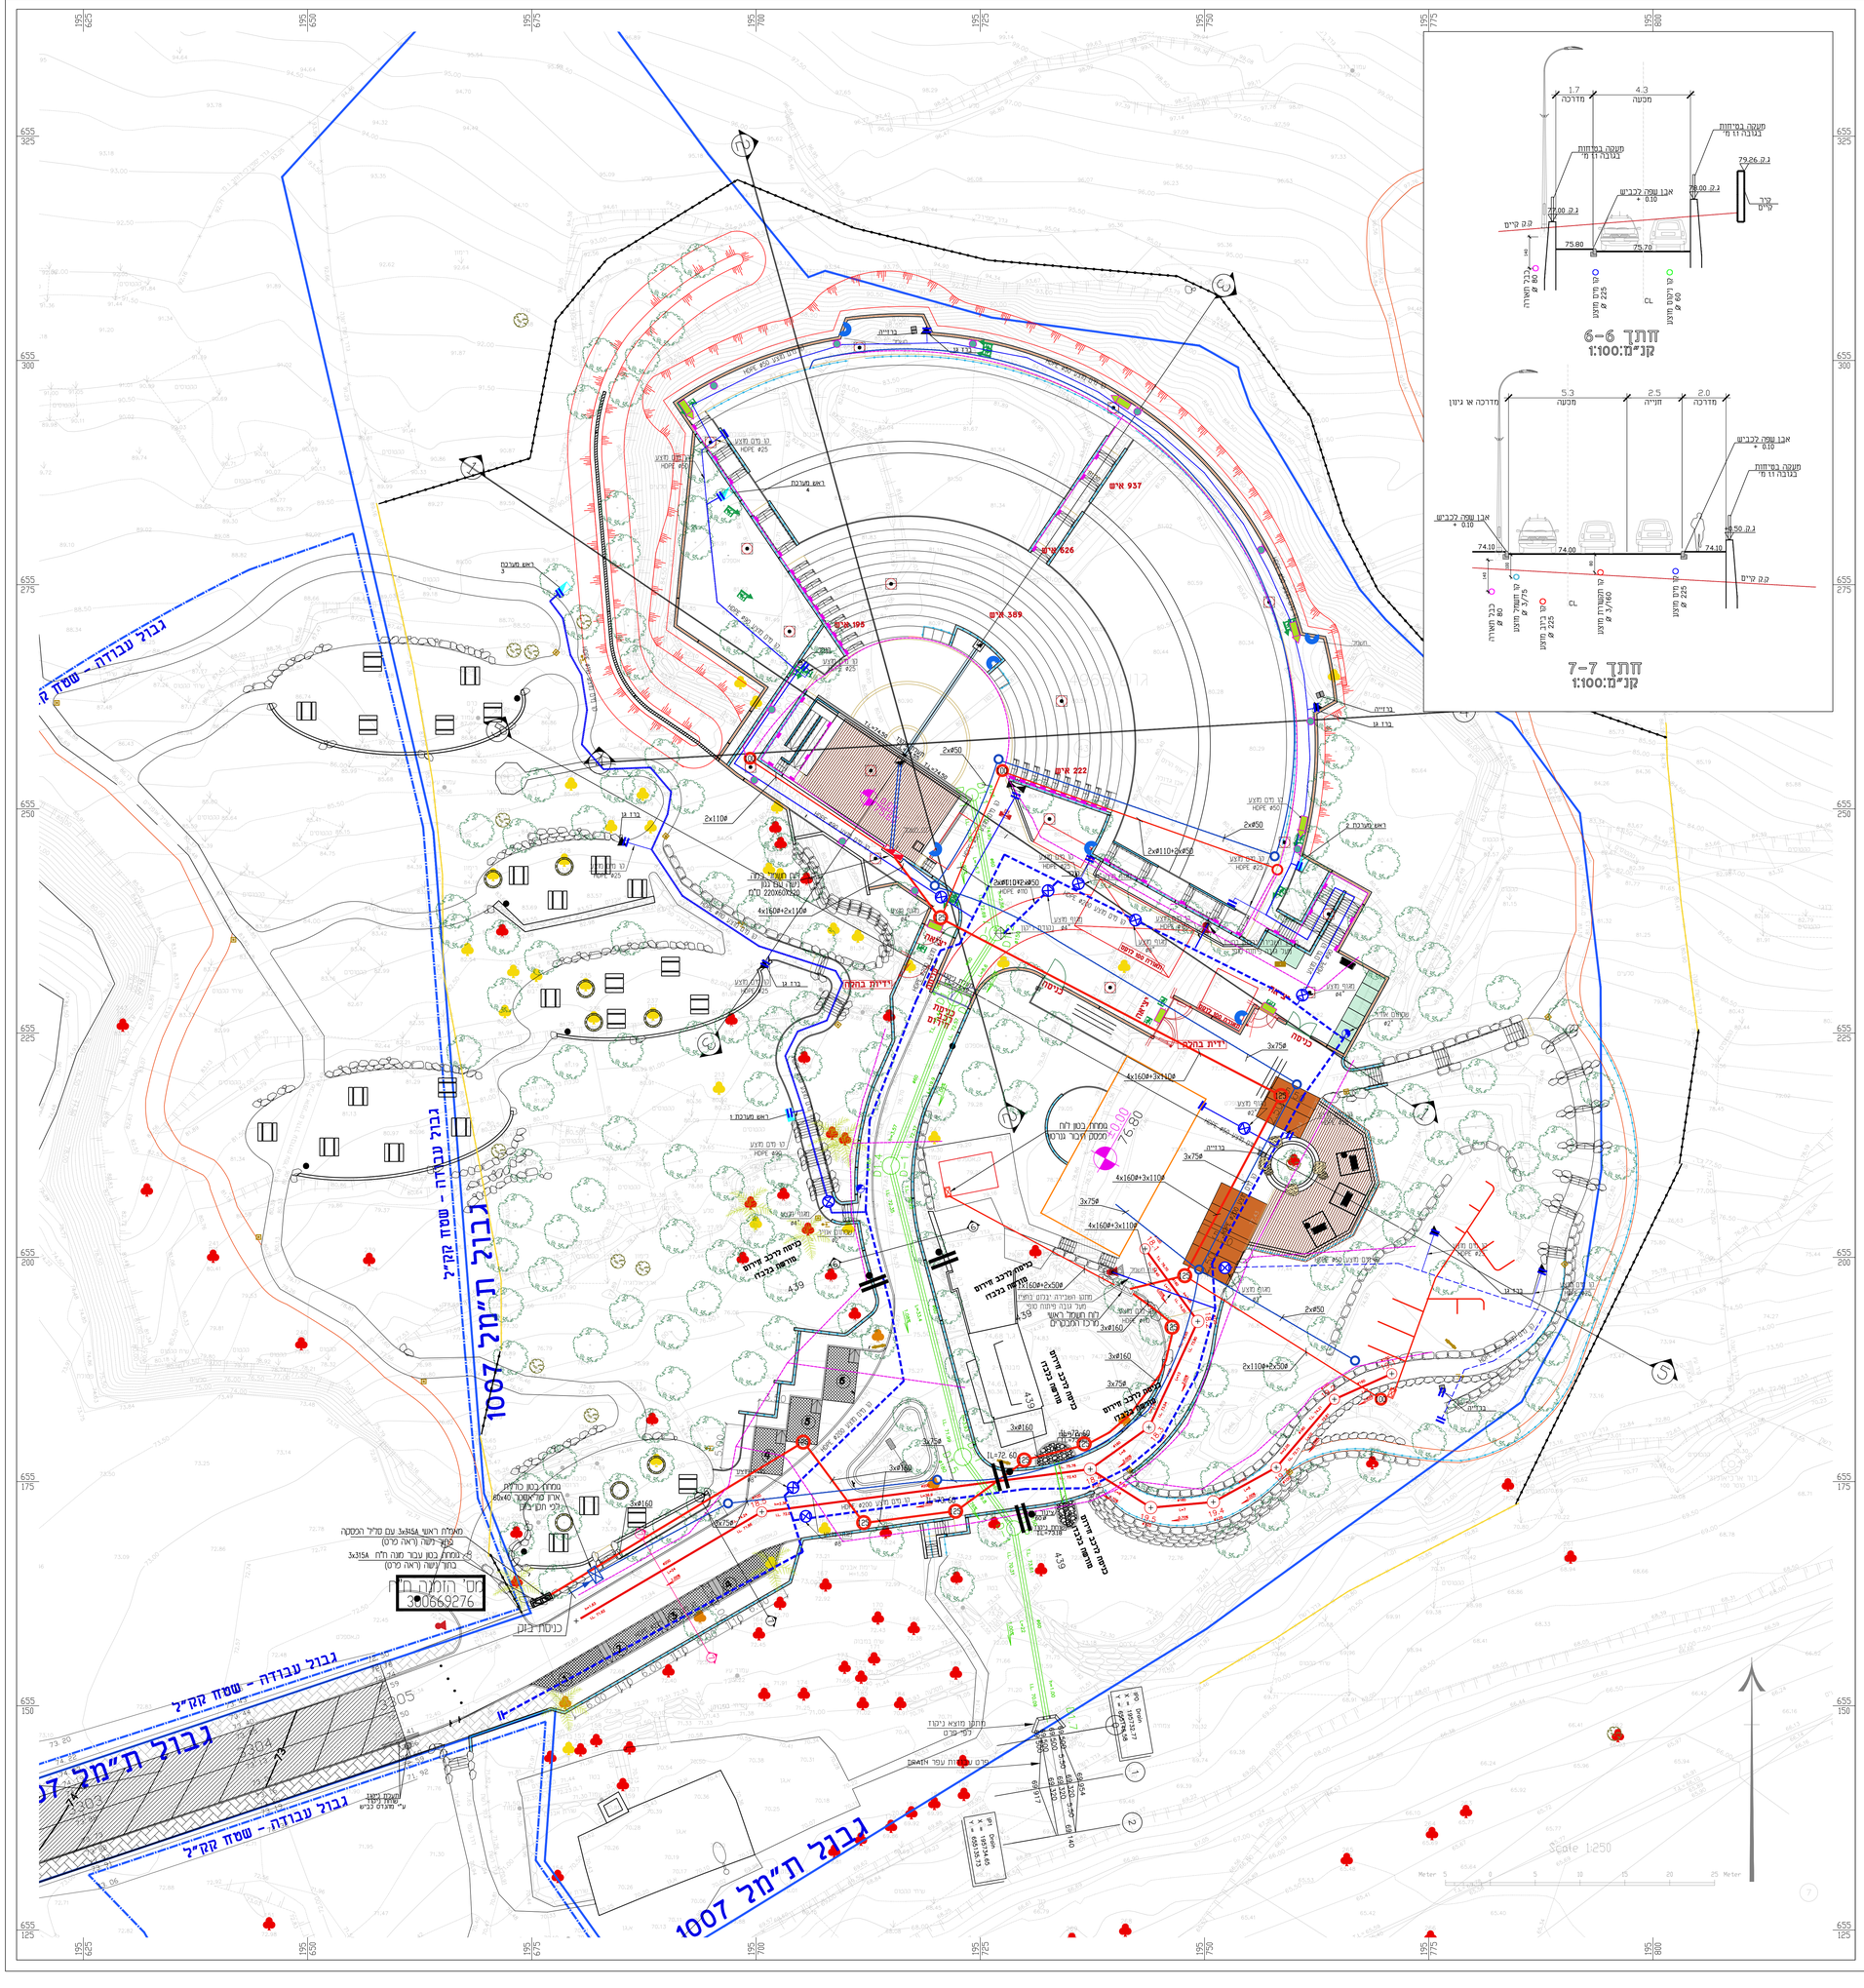

מקרא:

- גבול תפ"ל 1007
- גבול עבודה שיקום נופי
- עצים מתוכננים
- עצים קיימים
- עצים לשימור
- עצים לכריתה
- עצים להעתקה
- גינון
- סימון מפלס מתוכנן
- ריצוף אבן מוסבה
- ריצוף אבן מוסבה עם סלע
- רחבת אספלט עם ריצוף אבן סבנית
- ריצוף חומר מחצבה \ כורכר
- דרך אספלט
- שביל כורכר אבן גיובה
- שבילים ומסלולי הליכה
- שביל אופניים
- דק עץ מוטו
- במה מדק עץ מוטו
- ריצוף אולד סטון
- מדרגות קאנטרי מנור
- סריבונות קאנטרי מנור
- מעקה בטיחות
- מוביליי כניסה
- שער חד כנפי
- שער יציאה דו כנפי
- שער כניסה דו כנפי
- שער לרכב שירות דו כנפי
- גדר בטיחות
- מסלעה
- מאחז יד בגבוה 90 ס"מ
- קיר אקוסטי
- קיר כובד
- חיפוי קיר כובד
- קיר סרסה מאבן שכבות
- אלמנט סלע בקיר
- מדרגות מאבן פראית
- מדרגות מחפוי אבן
- ריצוף עיוורים
- שוחות תקשורת בבמה
- תעלת תקשורת
- קולר ספסל
- מפת שילוט והכוונה
- שילוט כללי התחנות בפארק
- עמודי מחסום לרכב קבוע\מתקפל
- עמוד שילוט
- שתילת עצים והגנה מבע"ח
- יחידות לינה
- סלון ישיבה מעץ
- שולחן פיקניק
- פרגולת מתכת
- קולר
- ברזיה
- ספסל ישיבה
- אשפון
- פתח לעץ בכורכר
- ראש מערכת
- ברז גן
- לוח חשמל
- תעלת ניקוז
- פתח לעץ מכורכר
- מערכת הדליה לכרם
- שוחות ביקורת
- פרט ניקוז ברזיות
- מגלש מי נגר עילי
- גדר אוסטראלי
- גדר אוסטראלי לשיקום
- שילוט כניסה למרכז מבקרים
- משטחים \ שבילים סטודיו בטון
- כיכר תנועה
- מעקה בטיחות בתצפית קונסולי
- ריצוף ונטורה חופשית 1

מקראה תאום מערכות

- תאר צנרת הטפטוף 0.10 מ"מ לק -80
- תאר צנרת תשתי מלק -100
- כל מערכת צנרת אספר מלק 25 מ"מ
- שמות תאור כניסה קטר 125 מלק עמק 140 מלק מכוס רלבי כ-כ כנד 40 מן
- שמות תאור כניסה קטר 100 מלק עמק 140 מלק מכוס רלבי כ-כ כנד 40 מן
- שמות הקצאת כמויות קטר 80 מלק עמק 100 מלק מכוס כ-כ כנד 40 מן
- קו מים מתוכנן
- קו ביב מתוכנן
- קו גז מתוכנן
- מגרי מגנט % 5 *
- שמות כיב % 100
- שמות נקוז % 180
- עמוד תאור -40מ כולל שלושה מקום תאורים ובמקום עם דגם -40מ-40מ תוצרת אלבל מרצדס
- עמוד תאור 4מ כולל מקום האורות שבילים נדרש ל 40מ דגם-שאריז מוסכים ע"י הברה אורגר מרצדס
- איבר האות וחום ה מכלול עם מתח לז אבו IP-54 עמד לקר (עם מעמד מס-180 דקות)
- דגמה "מסבר מסמן ע"י חב אלקטרון
- איבר האות וחום מתח לז 12.5V עם מלט "ראשל" נמדוד מאשם מלק. ומגמה אחסן עקן תמדה ון אלקטרון (עם מעמד מס דקות)
- איבר האות וחום מתח לז 48V IP-65 אטום כקר דגמה מלק. ון הכלה תמדה ון אלקטרון (עם מעמד מס דקות)
- עמדת עבודה תמדה IP-65 ממוקמת על הקיר H=40
- מחקן נקוז מפגש

| תאריך | תמצית | | |