


מקרא

- קומפוננטים קייםים לפירוט/ביטול בגמר העבודה
- קו ביוב זמני לפירוט/ביטול בגמר העבודה
- קו ביוב מוצע
- צינור מוצע עיני
- צינור מוצע תת-קרקעי

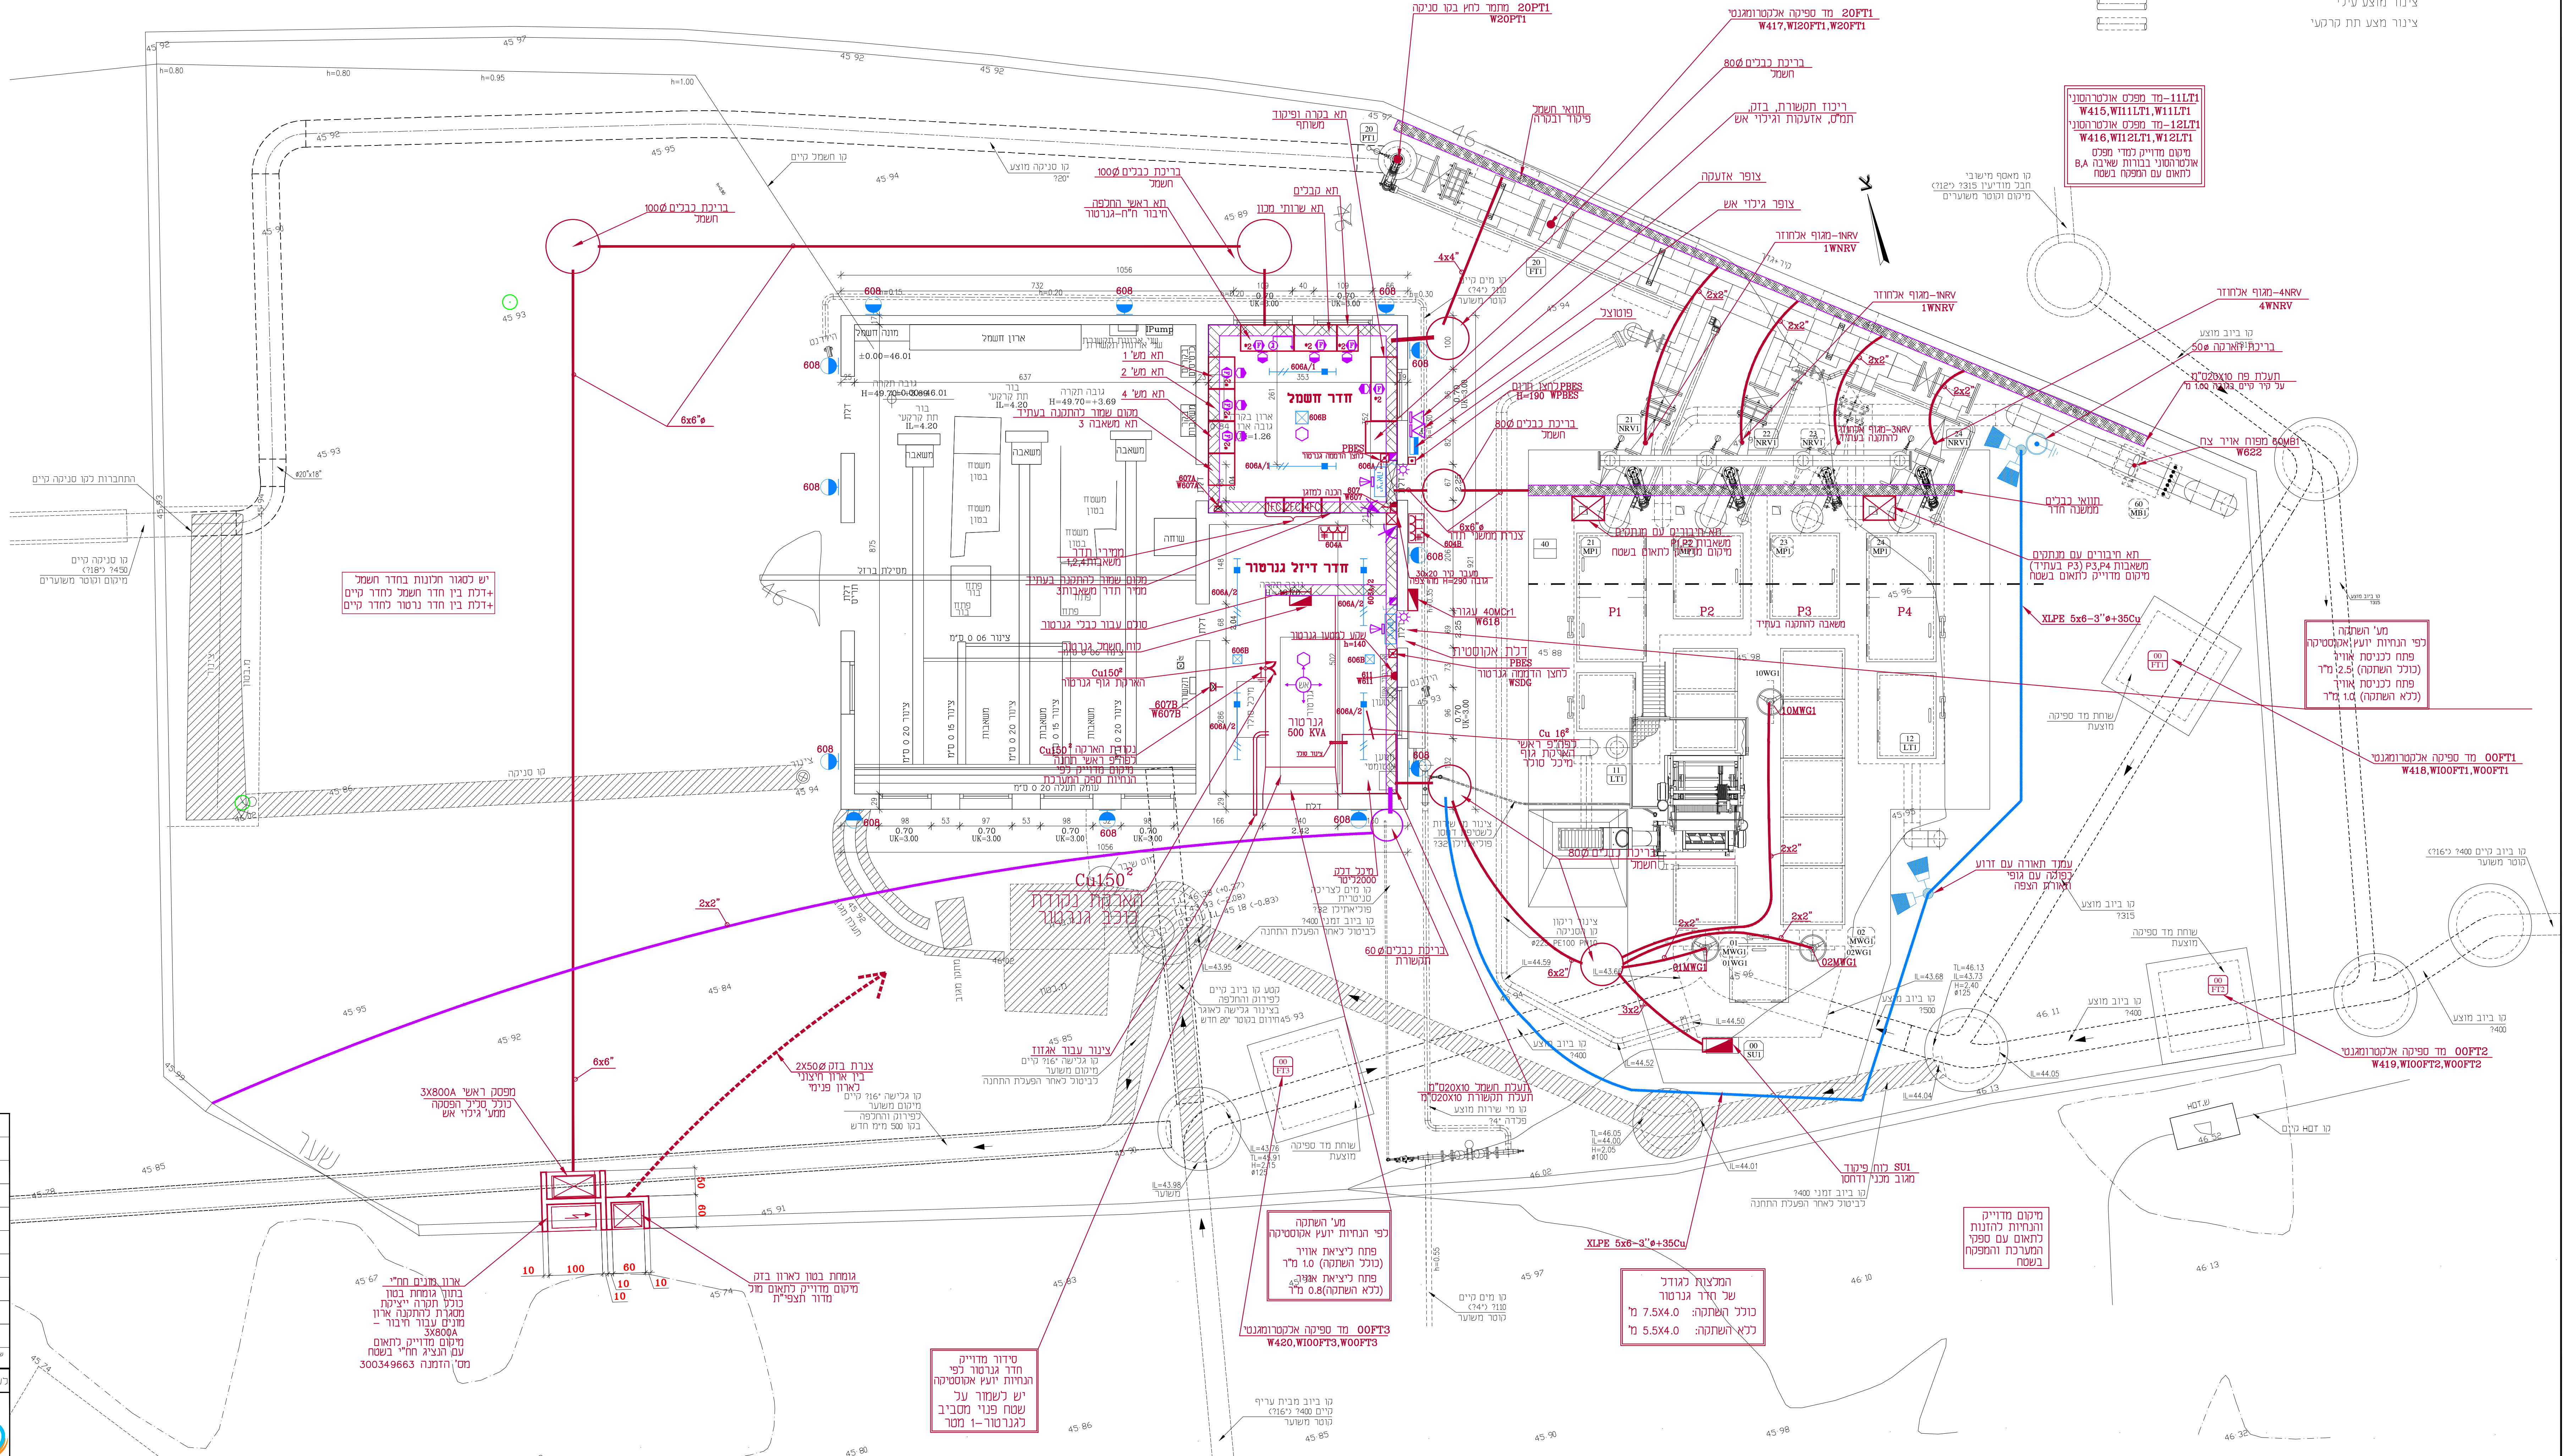

10	ערכון כבדי	14.03.21
9	ערכון כבדי	21.02.21
8	ערכון לכרז	07.01.21
7	ערכון כבדי	09.11.20
6	ערכון כבדי	14.10.20
5	ערכון כבדי	12.03.19
4	ערכון כבדי, סימון משותף קיימות	11.02.18
3	ערכון כבדי	18.01.18
2	ערכון כבדי	09.01.18
1	ערכון כבדי	02.01.18

סירקין - בוכנר - קורנברג
מהנדסים מציגים ביניים
 רח' אינר 14 ת.ד. 7562
 פתח תקווה 49100
 טל: 03-9239003 | פקס: 03-9239004
 office@ebk-eng.co.il

מכון שאיבה לביוב בית עריף

PROJECED FOR: מועצה מקומית שוהם
 SUBJECT OF DRAWING: תנוחה כבדית מצב מוצע
 SCALE: 1:50
 DRAWING NO: 100-15-971/3
 DATE: 22.06.17
 SHEET NO: 1150x910

מכון שאיבה לביוב בית עריף

FOR: **סירקין - בוכנר - קורנברג**
 מהנדסים מציגים ביניים
 רח' אינר 14 ת.ד. 7562
 פתח תקווה 49100
 טל: 03-9239003 | פקס: 03-9239004
 office@ebk-eng.co.il

NO.	REVISION	DATE	BY	APP.	DESCRIPTION
1					
2					
3					
4					
5					
6					
7					
8					
9					
10					