מקרא

קו ביוב קיים	
קו/מבנה קיים לפירוק/לביטול	
קו ביוב זמני	
קו ביוב מוצע	

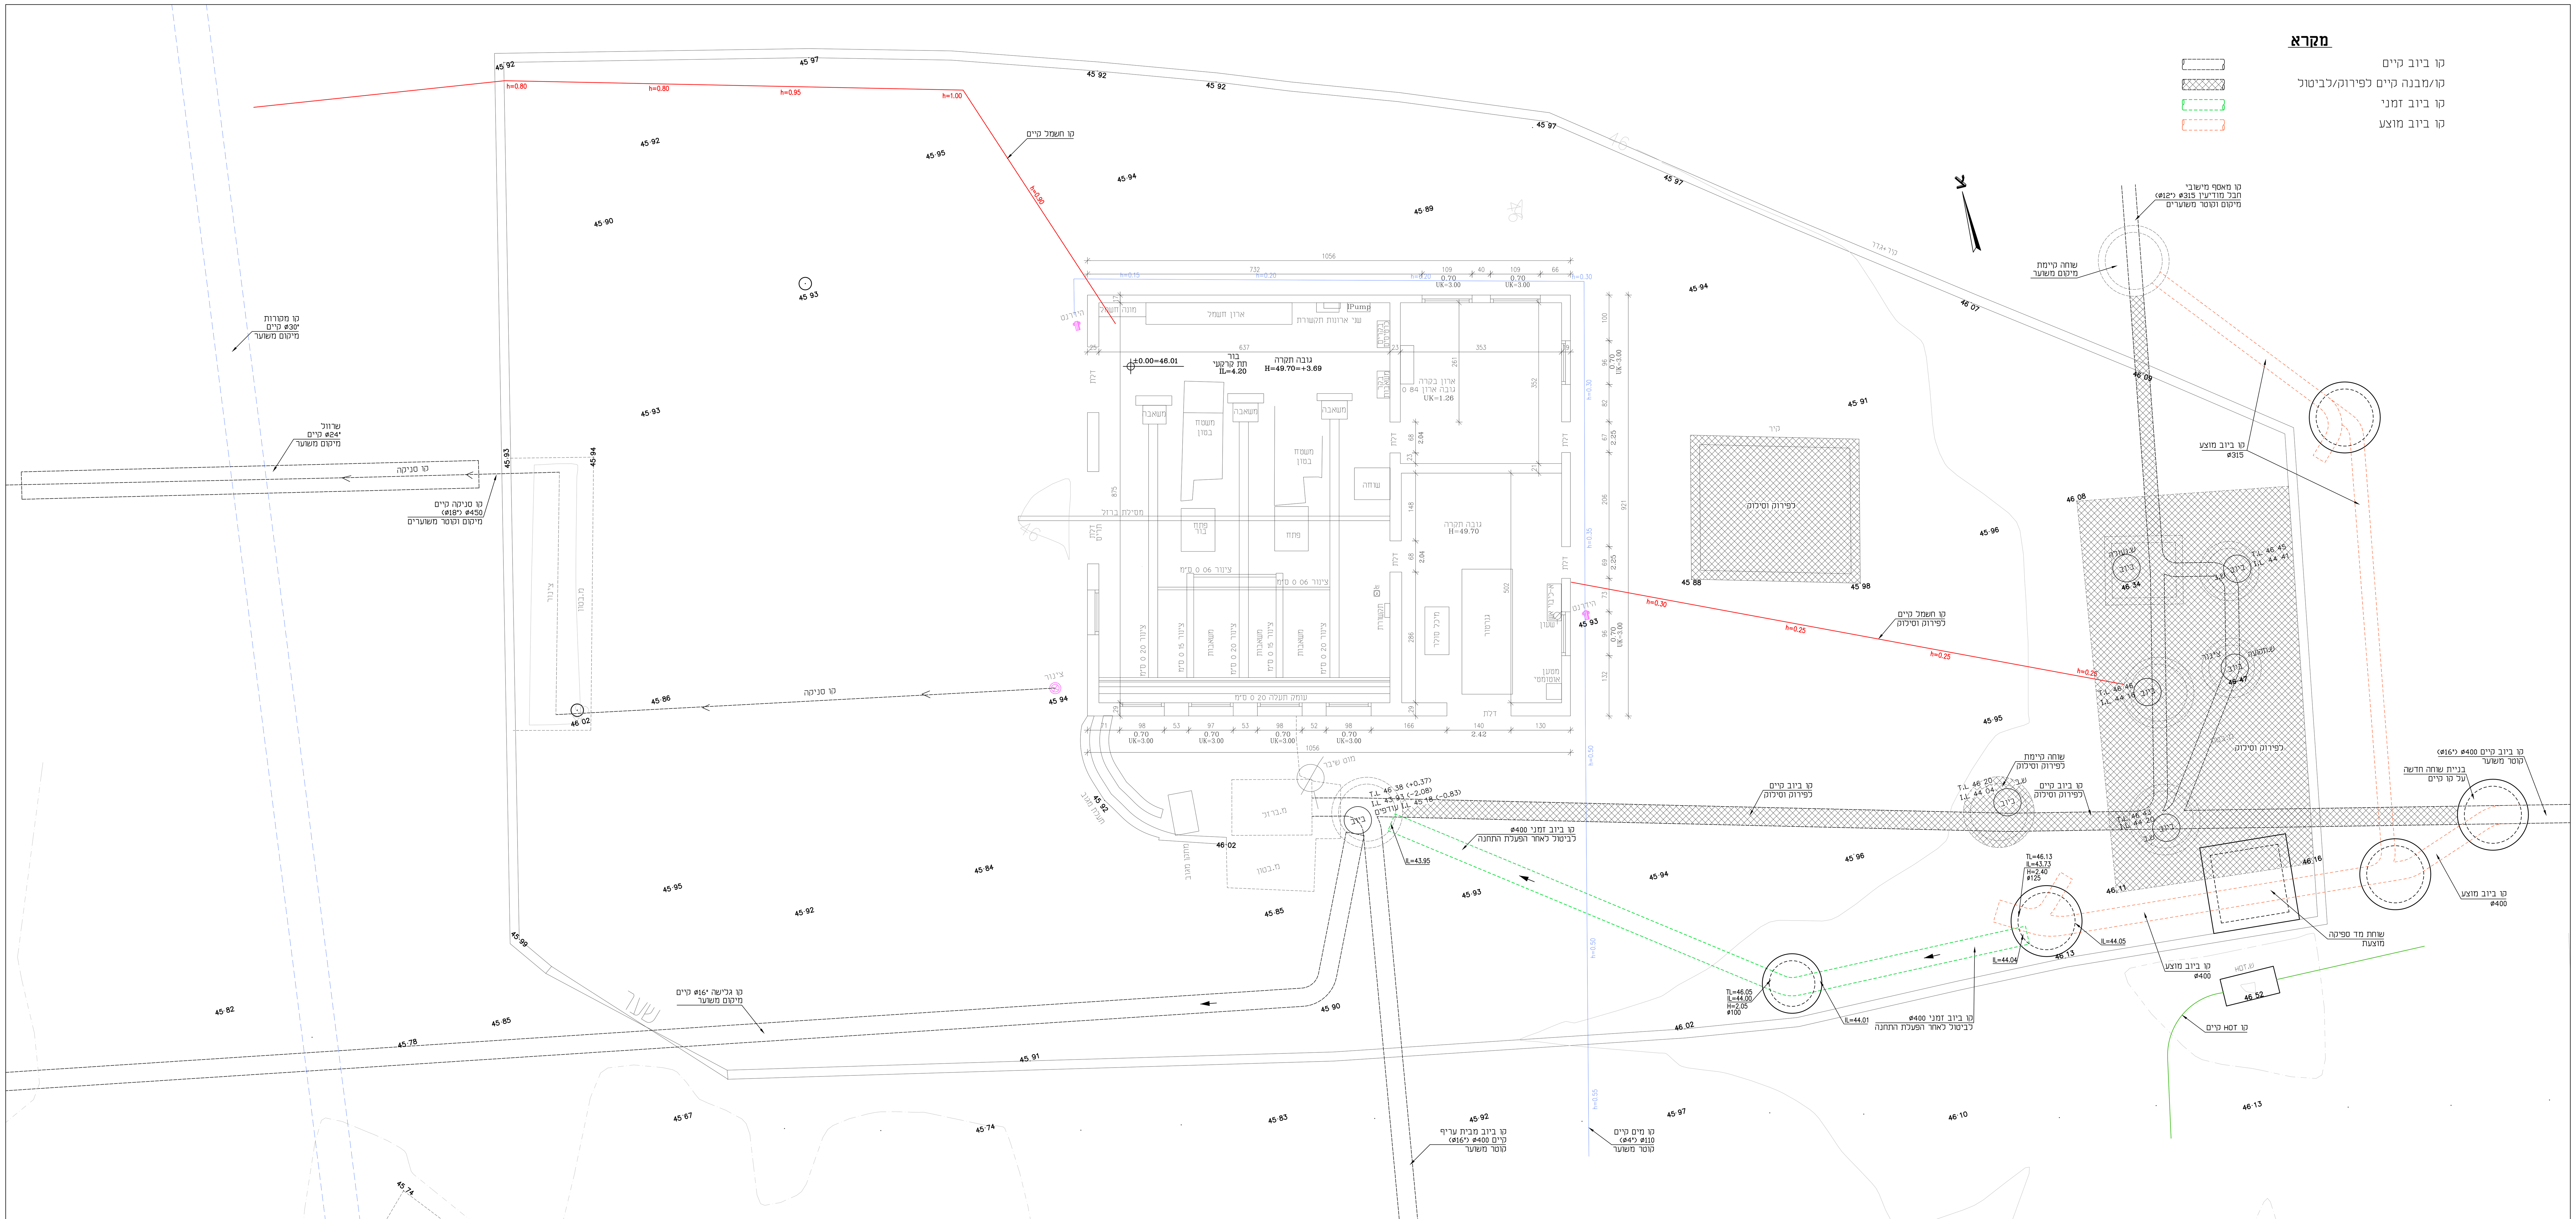

מפה מצבית

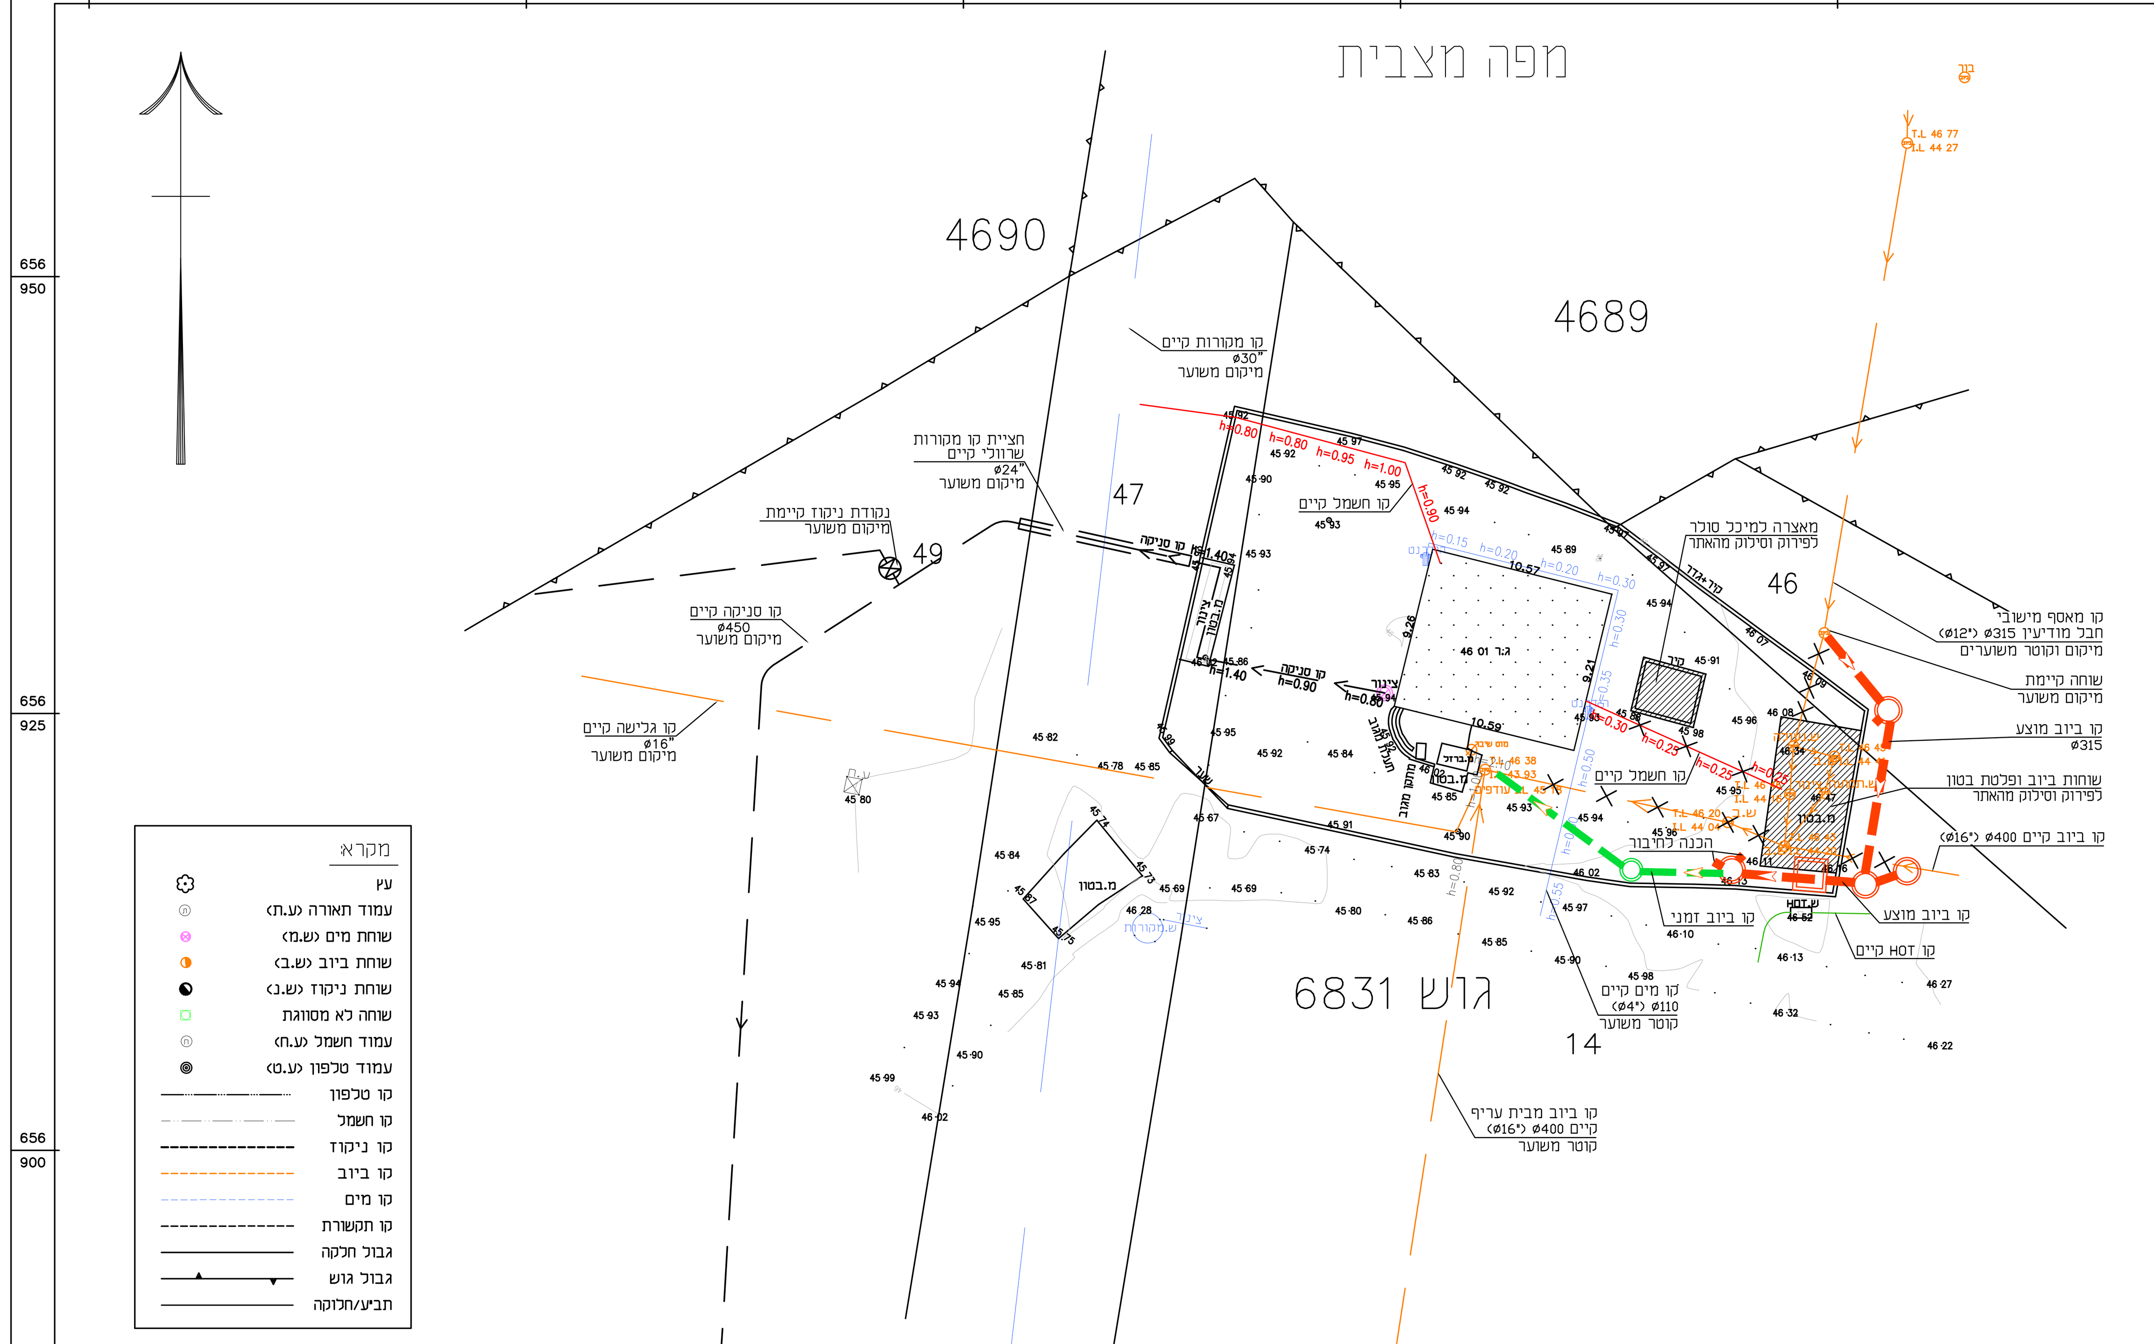

מחוז : מרכז
נפה : פתח תקוה
מקום : שוהם
גוש : 6831
חלק בחלקה: 14
קנה מידה : 1:250
הוכן עבור : מ.מ שוהם

לא לצרכי רישום

פוטו-מאפ בע"מ
טל. 04-8395202 פקס 04-8396098
דלית אל כרמל 2/66 שלוחה דרומית:
מיקוד 30056, ת.ד. 21 טלפקס 08-8602254
HALABI@HALABIL.CO.IL
מכון התקנים הישראלי

מודד:	נאאל
שרטט:	סחר
בודק:	דורון
מס' עבודה:	13942-3
מס' גליון:	

לביב חלבי - מודד מוסמך
רשיון מס' 808
חתימה _______________
חותמת

תאריך	קנ"מ
17.11.15	1 250

הערות:

1. המפה קשורה לרשת הבקרה האופקית והאנכית של מדינת ישראל.
2. גבולות הגושים נקלטו גרפית ממפות הגוש.
3. לפי תוכנית שה/מק/11/69

תרשים סביבה בקנ"מ 1:2500

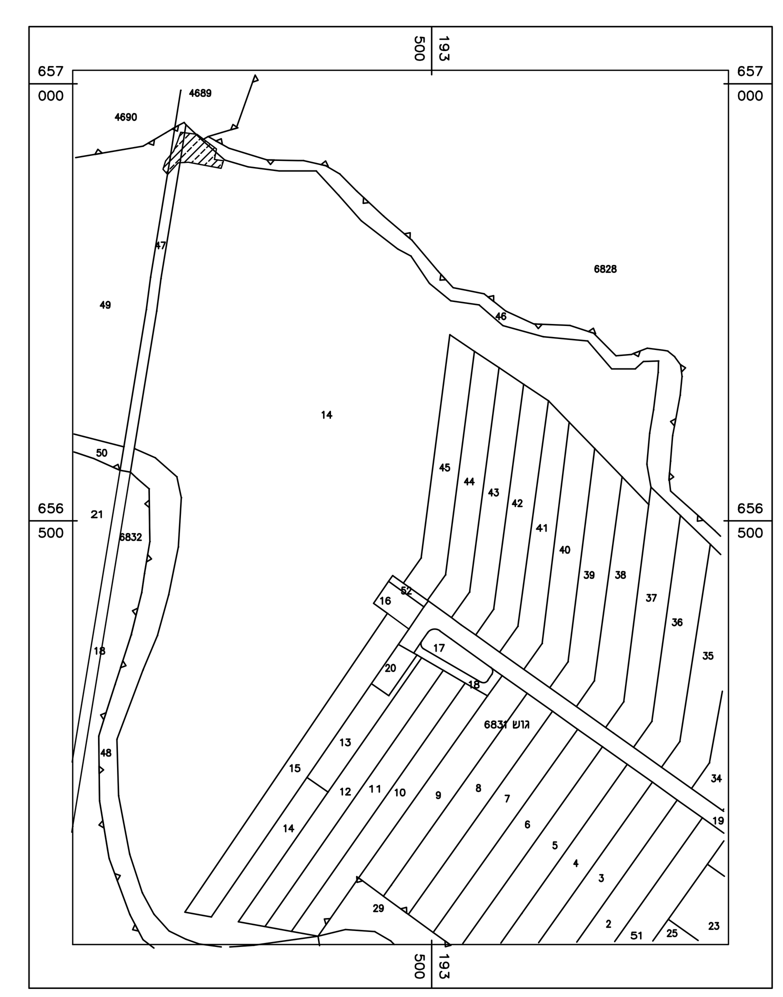

שינוי מס'		תאריך עדכון שינוי DATE	חתימה SIGNATURE
6	עדכון כללי	14.03.21	אילונה
5	עדכון כללי	21.02.21	אילונה
4	עדכון למכרז	07.01.21	אילונה
3	עדכון כללי	12.03.18	אילונה
2	סימון תשתיות קיימות	11.02.18	אילונה
1	עדכון כללי	02.01.18	אילונה

לעיון 22.06.17 — למכרז 07.01.21 — לביצוע

סירקין - בוכנר - קורנברג
מהנדסים יועצים בע"מ
רח' אימבר 14 ת.ד. 7562
פתח תקוה 49170
טל: 03-9239003 פקס: 03-9239004
office@sbk-eng.co.il

שם הפרויקט PROJECT NAME: מכון שאיבה לביוב בית עריף

הוכן עבור PREPARED FOR: מועצה מקומית שוהם

נושא הגליון SUBJECT OF DRAWING: תנוחה כללית
מצב קיים, פירוקים ועבודות קדם

תכנן DESIGN	אילונה	קנ"מ SCALE	1:50
שרטט DRAWN	אילונה	תאריך DATE	22.06.17
בדק CHECKED	יאיר	מידות הגיליון:	1150x910
אשר APPROVE	יאיר		

מס' תכנית N°: 2 / 07.01.21

קובץ FILE: 30097115.dwg