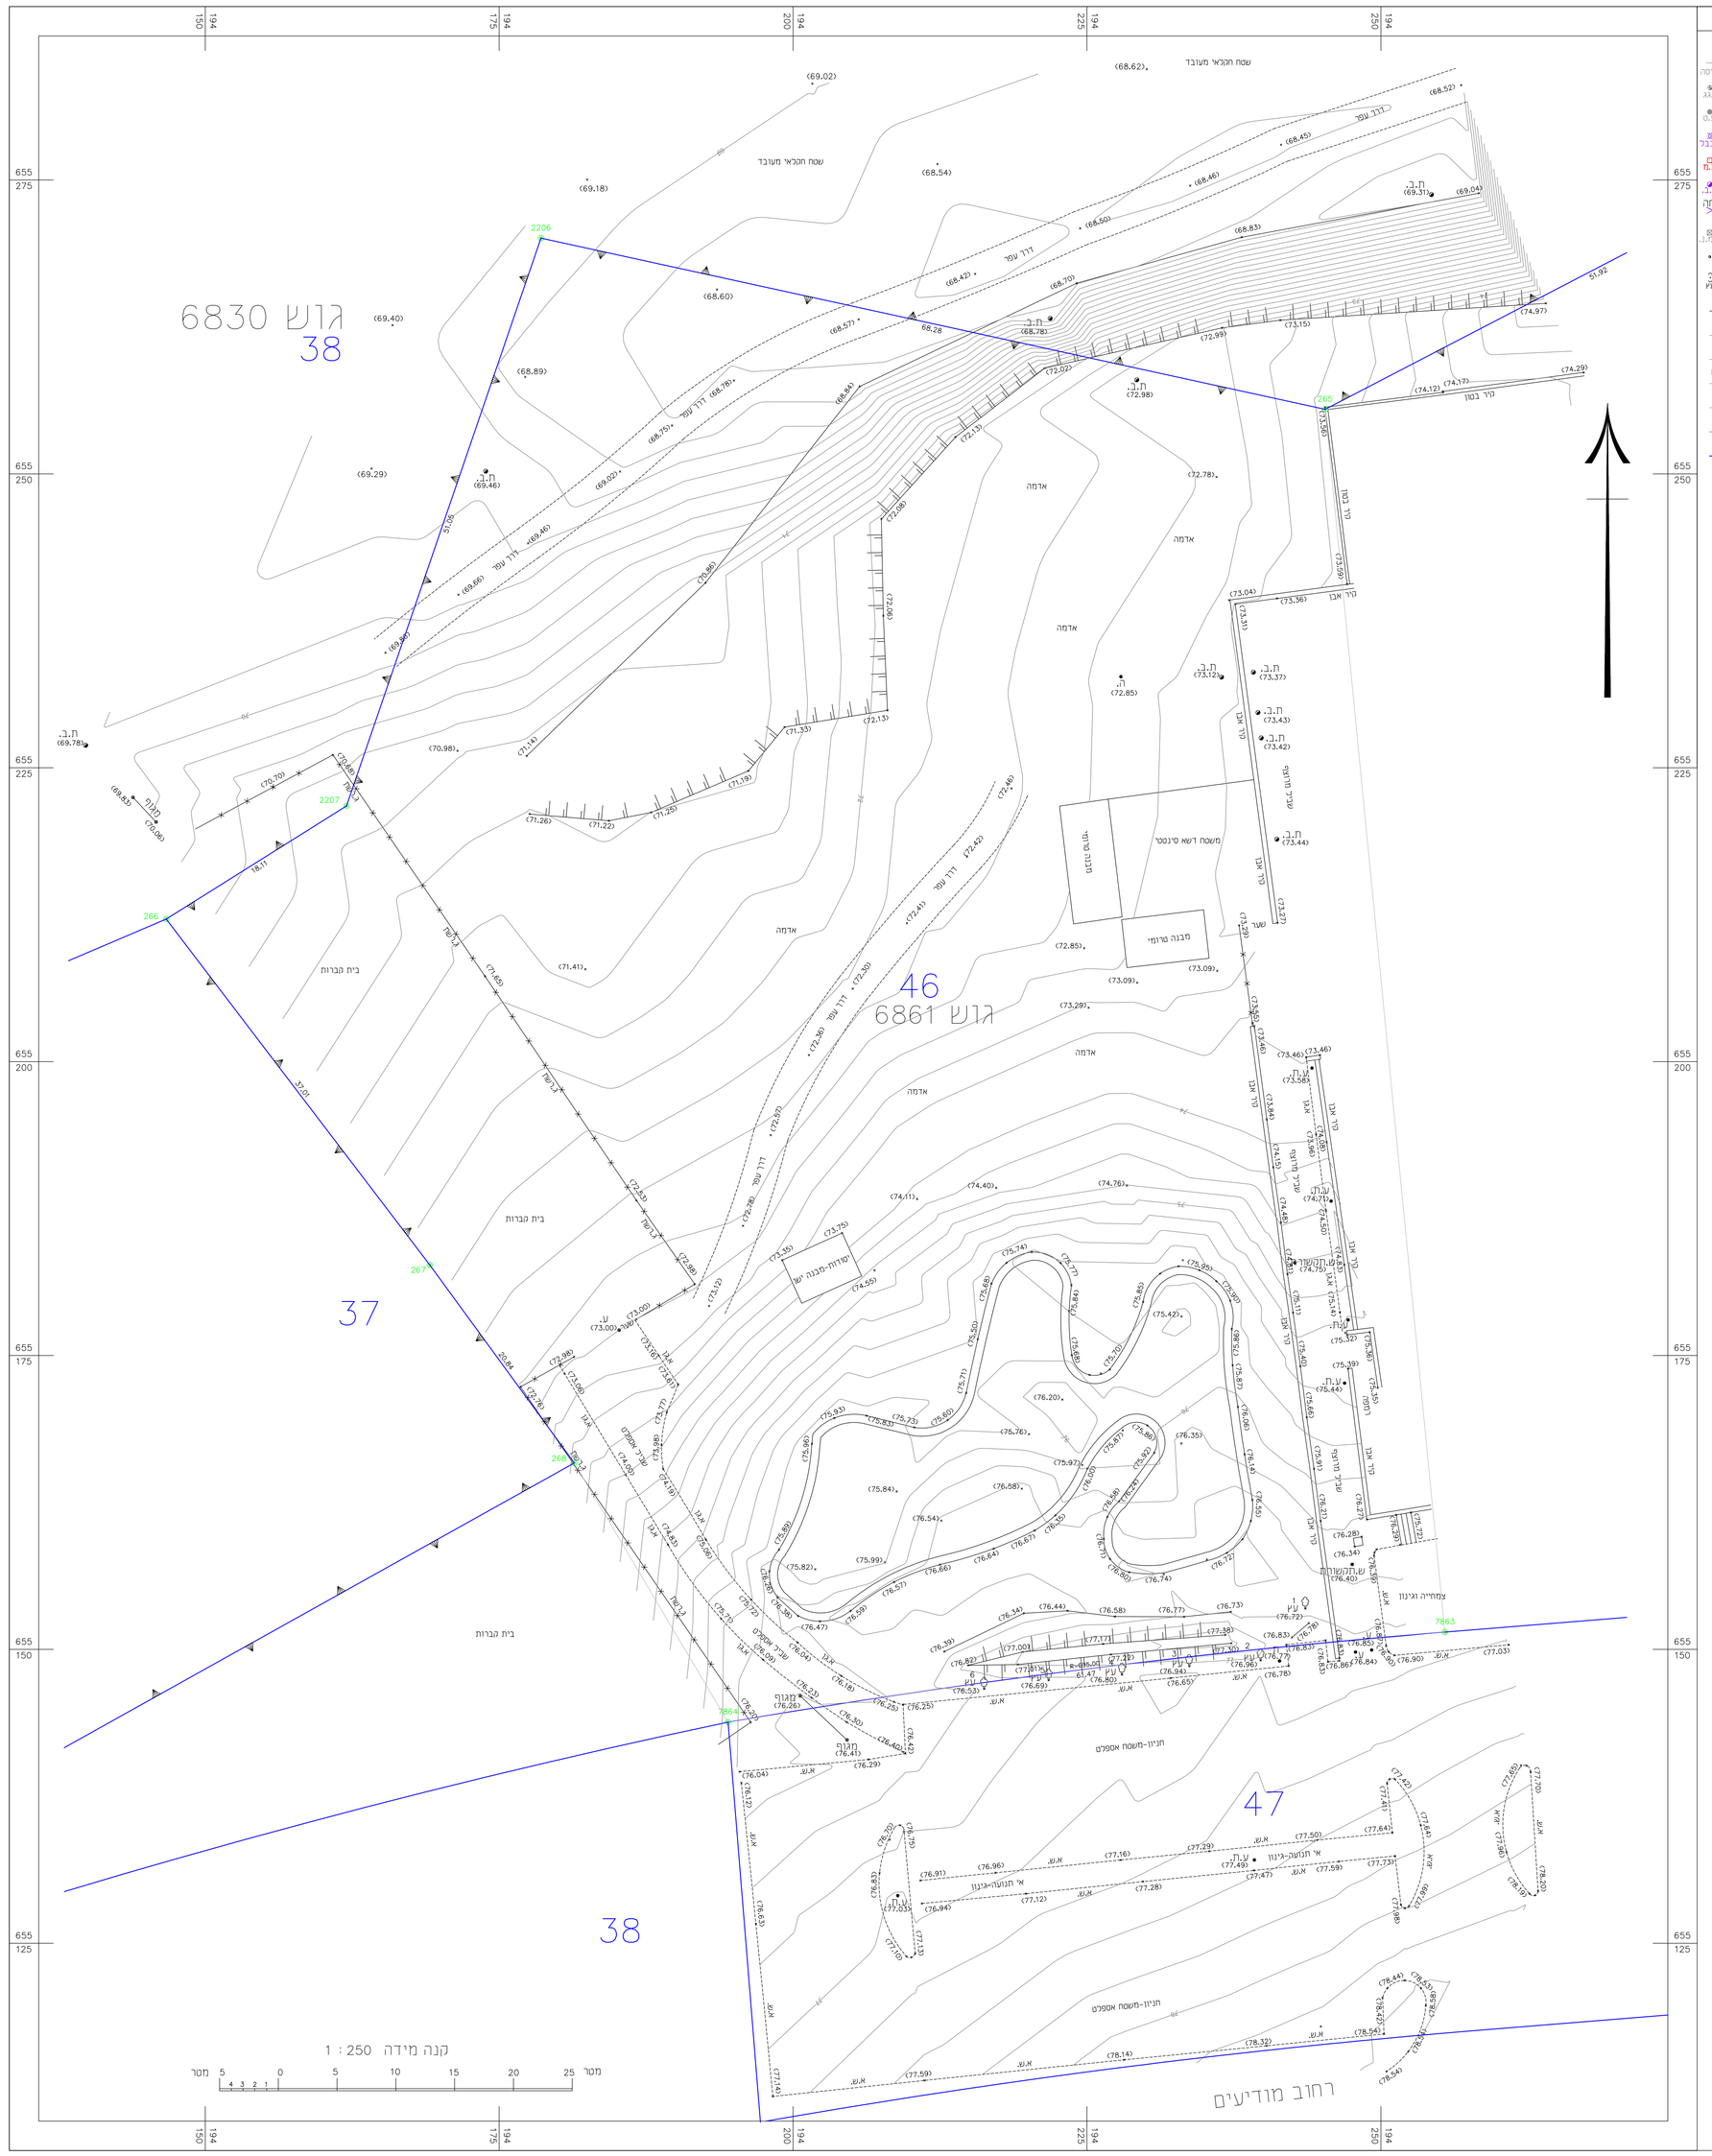

נקי גבוה
ג. רצפה
ג. גג
עמוד תקשורת
אביזר תקשורת
חיבור לבב
חוא מים
שוחת ביוב
כניסה/יציאה משוחה
ע.ח.מ.נ.
גובה כבל
עץ ומספרו
קו מתח
מבנהביבית
משטחי גגות
שפת כביש אספלט
אבן שפה
קו בניין
גבול חלקה

מפה להיתר בנייה

ישוב	:	שהם	כתובת	:	מודיעים
הוכן עבור	:	מ.מ.שהם	מס סידורי	:	93/2023/.מ.מ

גוש	חלקה	בשלמות	שטח רשומה?	תכנית מפורטת	מגרש	שטח מגרשמ"ר?
6861	46	לא	21666			

הערות

1. גבולות ושטח החלקות נלקחו ממפת גוש 6861.
2. המדידה נשורת כרשת הארצית האופקית והאנכית ע"י נקודות שנקבעו בשיטת GPS-RTK.
3. המטרה לשמה הוכנה התכנית - מפה מצבית .
4. תכנית זו מבוססת על תצ"ל 915/1997.

נתוני רשת וגבולות

1. המדידה בוצעה ברשת : ישראל 2005/12
2. נקודות הבטרה שעליהן מבוססת המדידה הן : GPS-RTK
3. גבולות החלקות חושבו מ :

תרשים סביבה-קנה מידה 1 : 2500

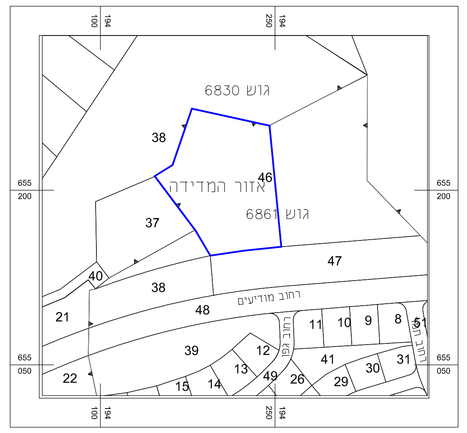

רשימת קואורדינטות

מס' נקודה	קואורדינטת מזרח-מערב	קואורדינטת צפון-דרום
265	194245.26	655255.49
266	194146.67	655212.13
267	194169.10	655182.69
268	194181.39	655165.86
2206	194178.55	655270.05
2207	194162.01	655221.75
7863	194255.44	655151.47
7864	194194.47	655143.81

לוח עצים

מספר עץ	תאור העץ	קוטר
1-6	נוי	ø0.20

טופס 5. תקנה 80 אישור מודד

אני מאשר כי מפה זו הוכנה ונערכה בקנה מידה 1:250 וזהה העתק נכון של המפה הטופוגרפית על סמך מדידה שהמציתה ביום 4.3.2023 .
בהסתמך על בקרת איכות שביצעתי למפה זו אני מאשר את כל הפרטים ומאפייניהם שצוינו במפה. מדידתם לפי האמור בדגת דיוק אפקר ראש 3 דרגת דיוק אבני ראש 3
המפה הוכנה לפי תקנות המדידות ומדידות ומיפוי, התשע"-2016. תאריך גמר המבנית 6.3.2023

אבו עטא נדיר	1318	
שם המודד ומענו	מספר רשיון	חתימה

אבו עטא נדיר
מהנדס מיפוי וגיאוארגונומטריה מודד מוסמך
כפר קרע, מיקוד 30075 , ת.ד 555 .כר
0528-953546 :
natheer.ab@gmail.com