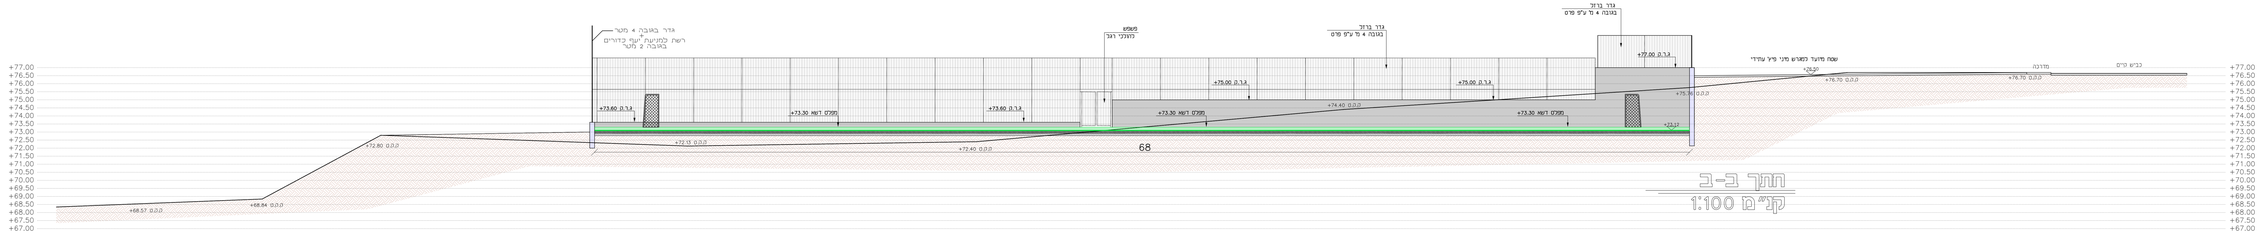

חתך ב-ב
קנ"מ 1:100

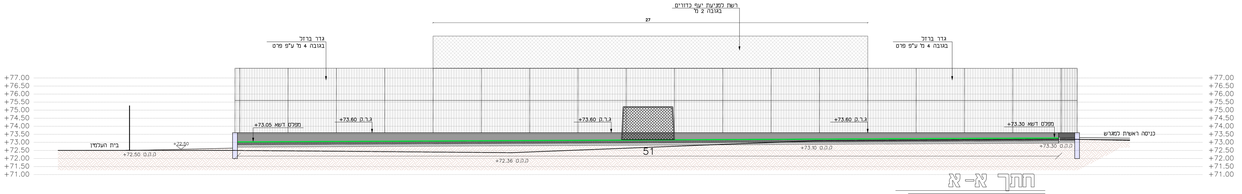

חתך א-א
קנ"מ 1:100


מס'	תאריך	תיאור

Project name : שם הפרויקט

מגרש אימונים
- שוהם -

תכנית
חתכים

גוש : 6661

מגרש: 66

Status : הסטטוס הנוכחי

(עדכון) ○ (מכרז) ● (ביצוע) ○

Designer: מעצב: אדר בן מוסה

Date: תאריך: 02.04.2023

Scale: קנ"מ: 1:250

תכנון - ניהול - פיקוח הנדסי
G.D. ARAD ENGINEERS LTD
Email : GARAD@GARAD.CO.IL