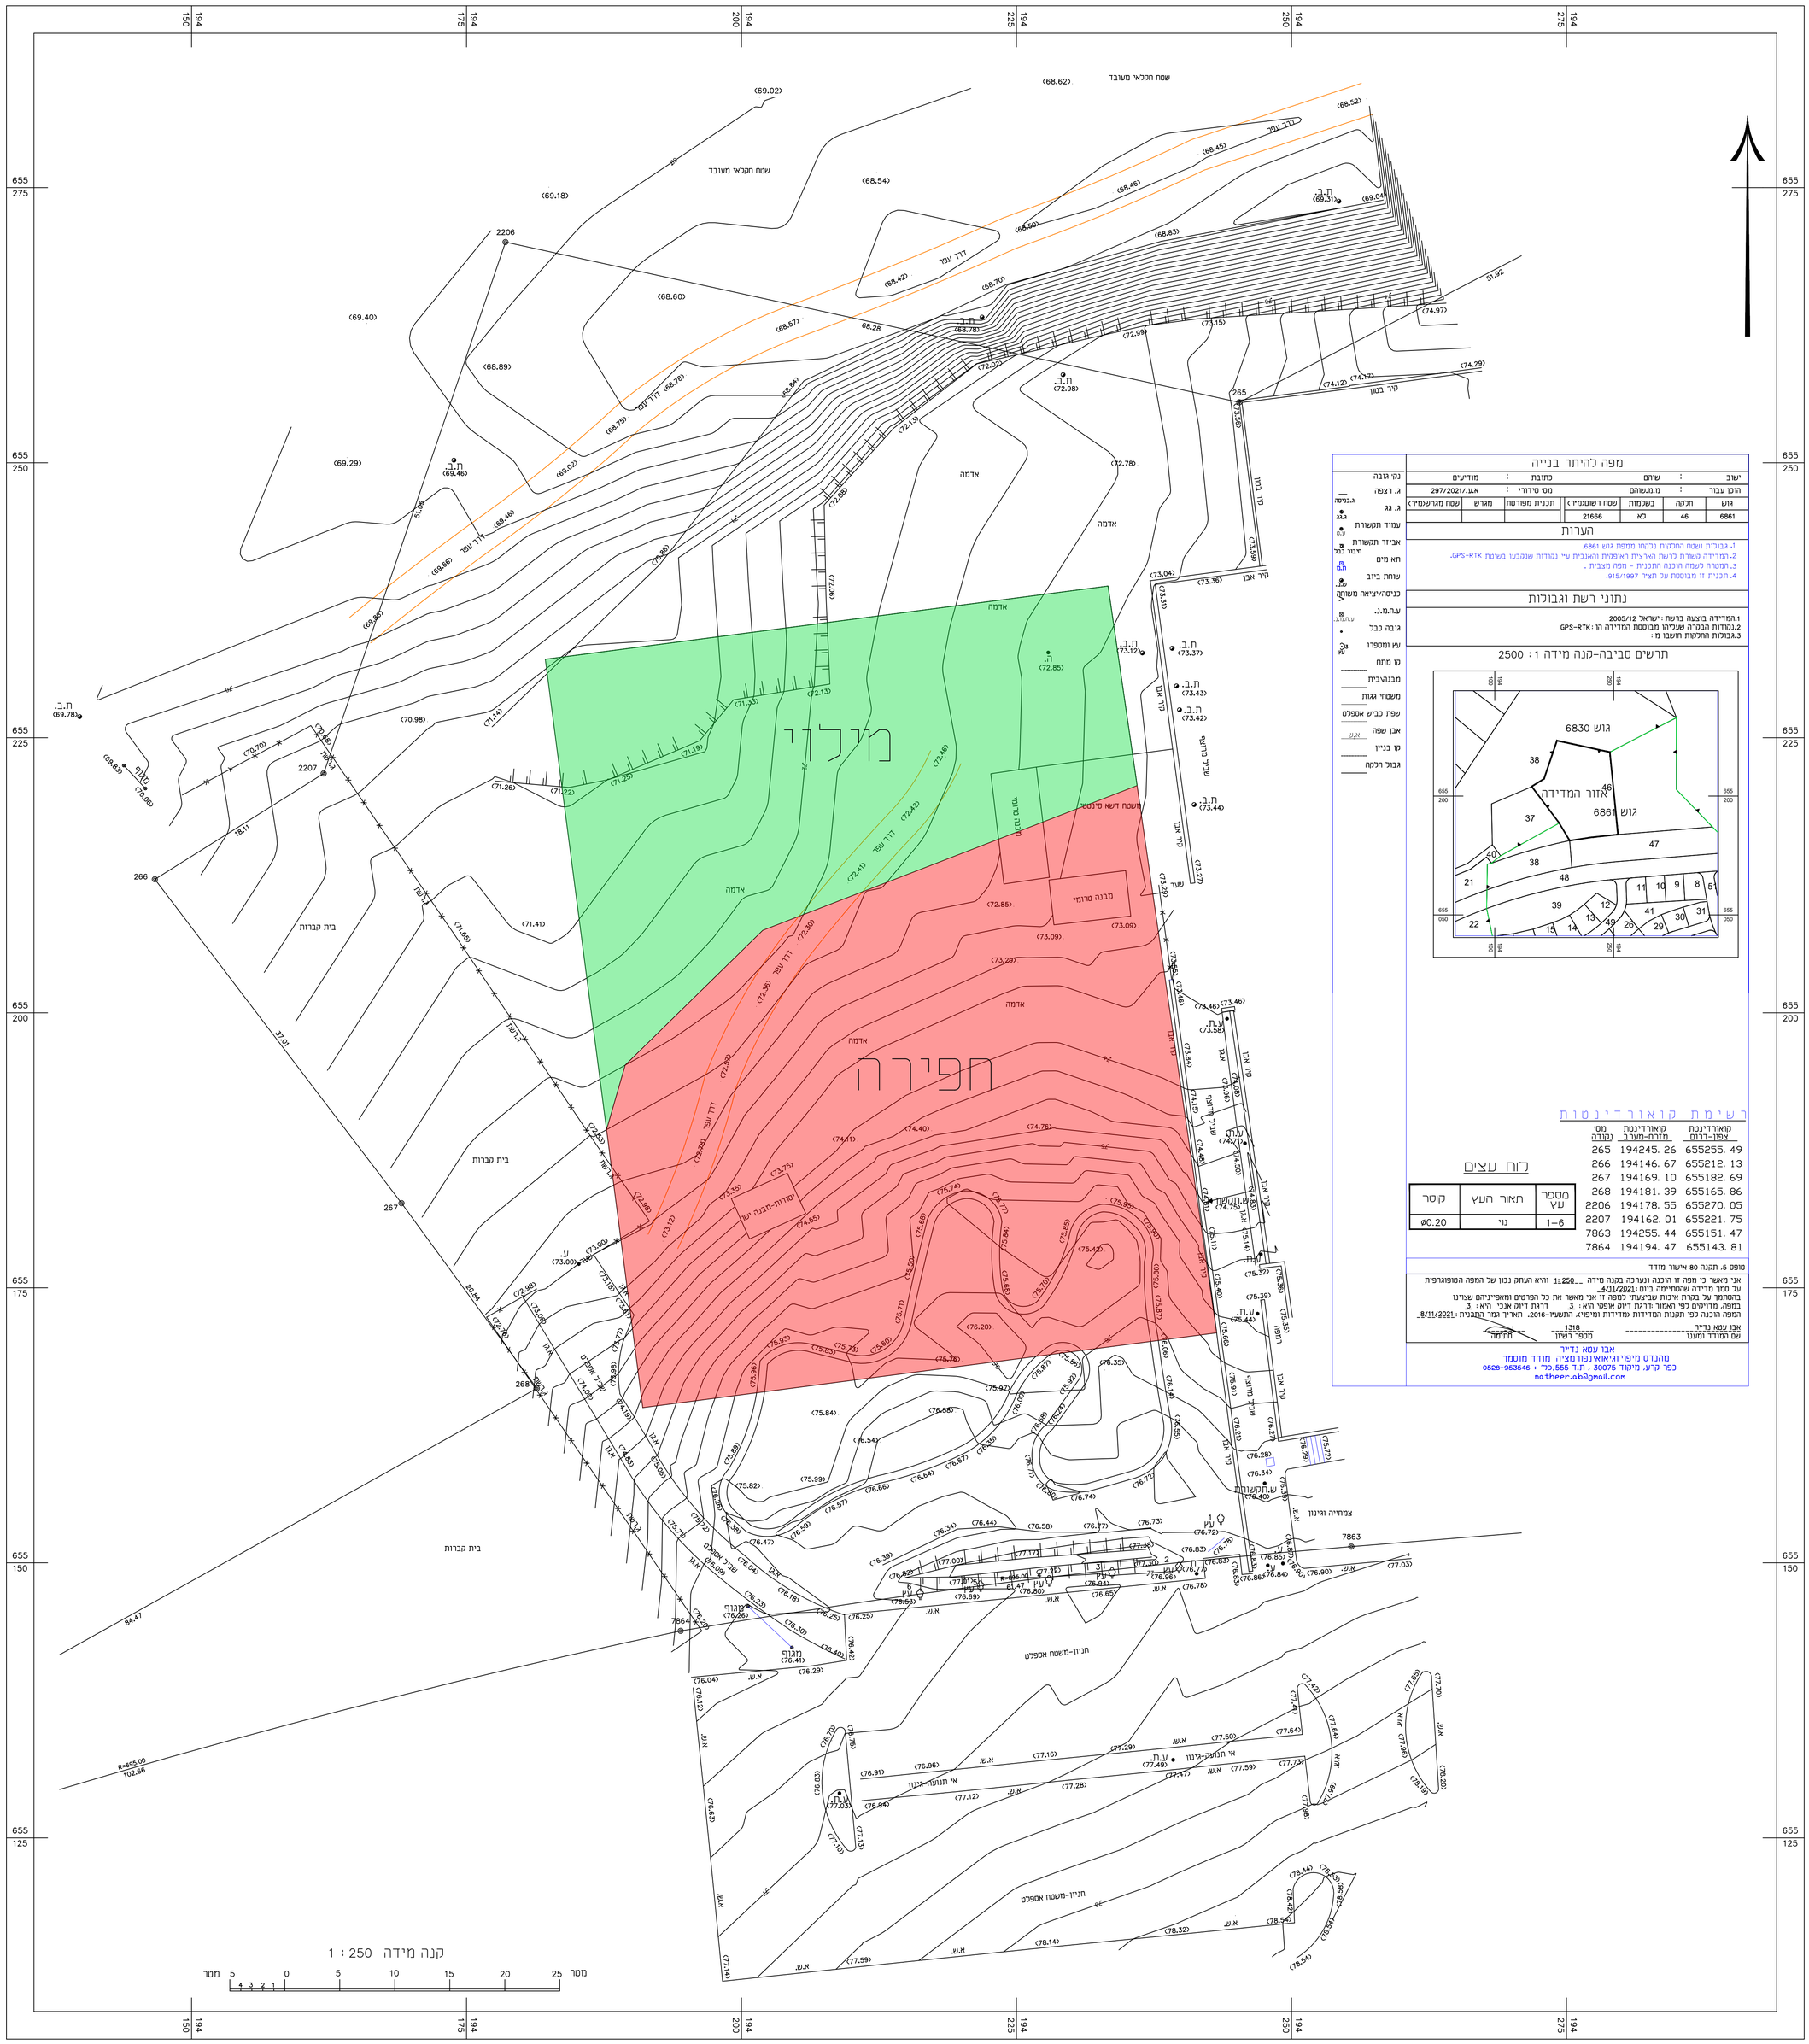

מפה להיתר בנייה

ישוב : שוהם	כתובת : מודיעים		
הוכן עבור : מ.מ.שוהם	מס' סידורי : אש.ע/297/2021		
גוש	חלקה	בשלמות	שטח רשומה<מ"ר>
6861	46	לא	21666

תכנית מפורטת	מגרש	שטח מגרש<מ"ר>

הערות

1. גבולות ושטח החלקות נלקחו ממפת גוש 6861.
2. המדידה קשורת לרשת הארצית האופקית והאנכית ע"י נקודות שנקבעו בשיטת GPS-RTK.
3. המטרה לשמה הוכנה התכנית - מפה מצבית .
4. תכנית זו מבוססת על תצ"ר 915/1997.

נתוני רשת וגבולות

1. המדידה בוצעה ברשת : ישראל 2005/12
2. נקודות הבקרה שעליהן מבוססת המדידה הן : GPS-RTK
3. גבולות החלקות חושבו מ :

תרשים סביבה-קנה מידה 1 : 2500

נקי גובה
ג. רצפה
ג. גג
עמוד תקשורת
אביזר תקשורת
חיבור לבר
תא מים
שוחת ביוב
כניסה/יציאה משוחה
ע.מ.מ.נ.
גובה כבל
עץ ומספרו
קו מתח
מבנהציבית
משטחי גגות
שפת כביש אספלט
אבן שפה
קו בניין
גבול חלקה

רשימת קואורדינטות

מס' נקודה	קואורדינטת מזרח-מערב	קואורדינטת צפון-דרום
265	194245. 26	655255. 49
266	194146. 67	655212. 13
267	194169. 10	655182. 69
268	194181. 39	655165. 86
2206	194178. 55	655270. 05
2207	194162. 01	655221. 75
7863	194255. 44	655151. 47
7864	194194. 47	655143. 81

רוח עצים

מספר עץ	תאור העץ	קוטר
1-6	נוי	ø0.20

טופס 5, תקנה 80 אישור מודד

אני מאשר כי מפה זו הוכנה ונערכה בקנה מידה 1:250 והיא העתק נכון של המפה הטופוגרפית על סמך מדידה שנסתיימה ביום :4/11/2021
בהסתמך על בקרת איכות שביצעתי למפה זו אני מאשר את כל הפרטים ומאפייניהם שצוינו במפה, מדודים לפי האמור :דרגת דיוק אנכי היא: ג דרגת דיוק אופקי היא: ג
המפה הוכנה לפי תקנות המדידות ומדידות ומיפוי, התשע"ו-2016, תאריך הגמר הסבנית : 8/11/2021

אבן עמא נדייר ---------- 1318 מספר רשיון
שם המודד ומענו חתימה

אבן עמא נדייר
מהנדס מיפוי וגיאואינפורמציה מודד מוסמך
כפר קרע, מיקוד 30075 , ת.ד 555 .מל : 0528-953546
natheer.ab@gmail.com

אין לעבוד מידות ע"י מדידה בשרטוט.
אין לשנות כל פרטים נתונים זו כלל אישור מראש לפרוץ ערכת הפקוח ועליון, יודיע המבקן הראשי למתכנן על חזיתות שבוחות הסימון וכן על מועדי ביצוע אכמתמדים ראשיים בנ. ,ויחס בתחיה של 84 שנות מראש המבצע אחראי לבדיקות התכניות והתאמתן בחלקים.
עליו האחריות לבדוק את המדידה בשטח ולהודיע למתכנן על כל פגם,סטייה,טעיה או אי ודאות בפיס ישמיך את עבודתו.

תאריך	שינויים	Status

Project name : שם הפרוייקט

מגרש אימונים
- שוהם -

תכנית
חפירה ומילוי

גוש : 6861
חלקה: 46

Status : סטטוס הגילגון

לעיון : ○ למכרז : ● לביצוע : ○

מהדורה

Designer: תכנון : אדיר בן חמו
Date: תאריך : 02.04.2023
Scale: קנה : 1:250

ג.ד. ארד
מהנדסים בע"מ
תכנון • ניהול • פיקוח הנדסי
G.D. ARAD ENGINEERS LTD
רחוב גמלא 4 רמת השרון 4732231
מל:03-5400401 פקס: 053-7973972
Email : DROR@GDARAD.COM