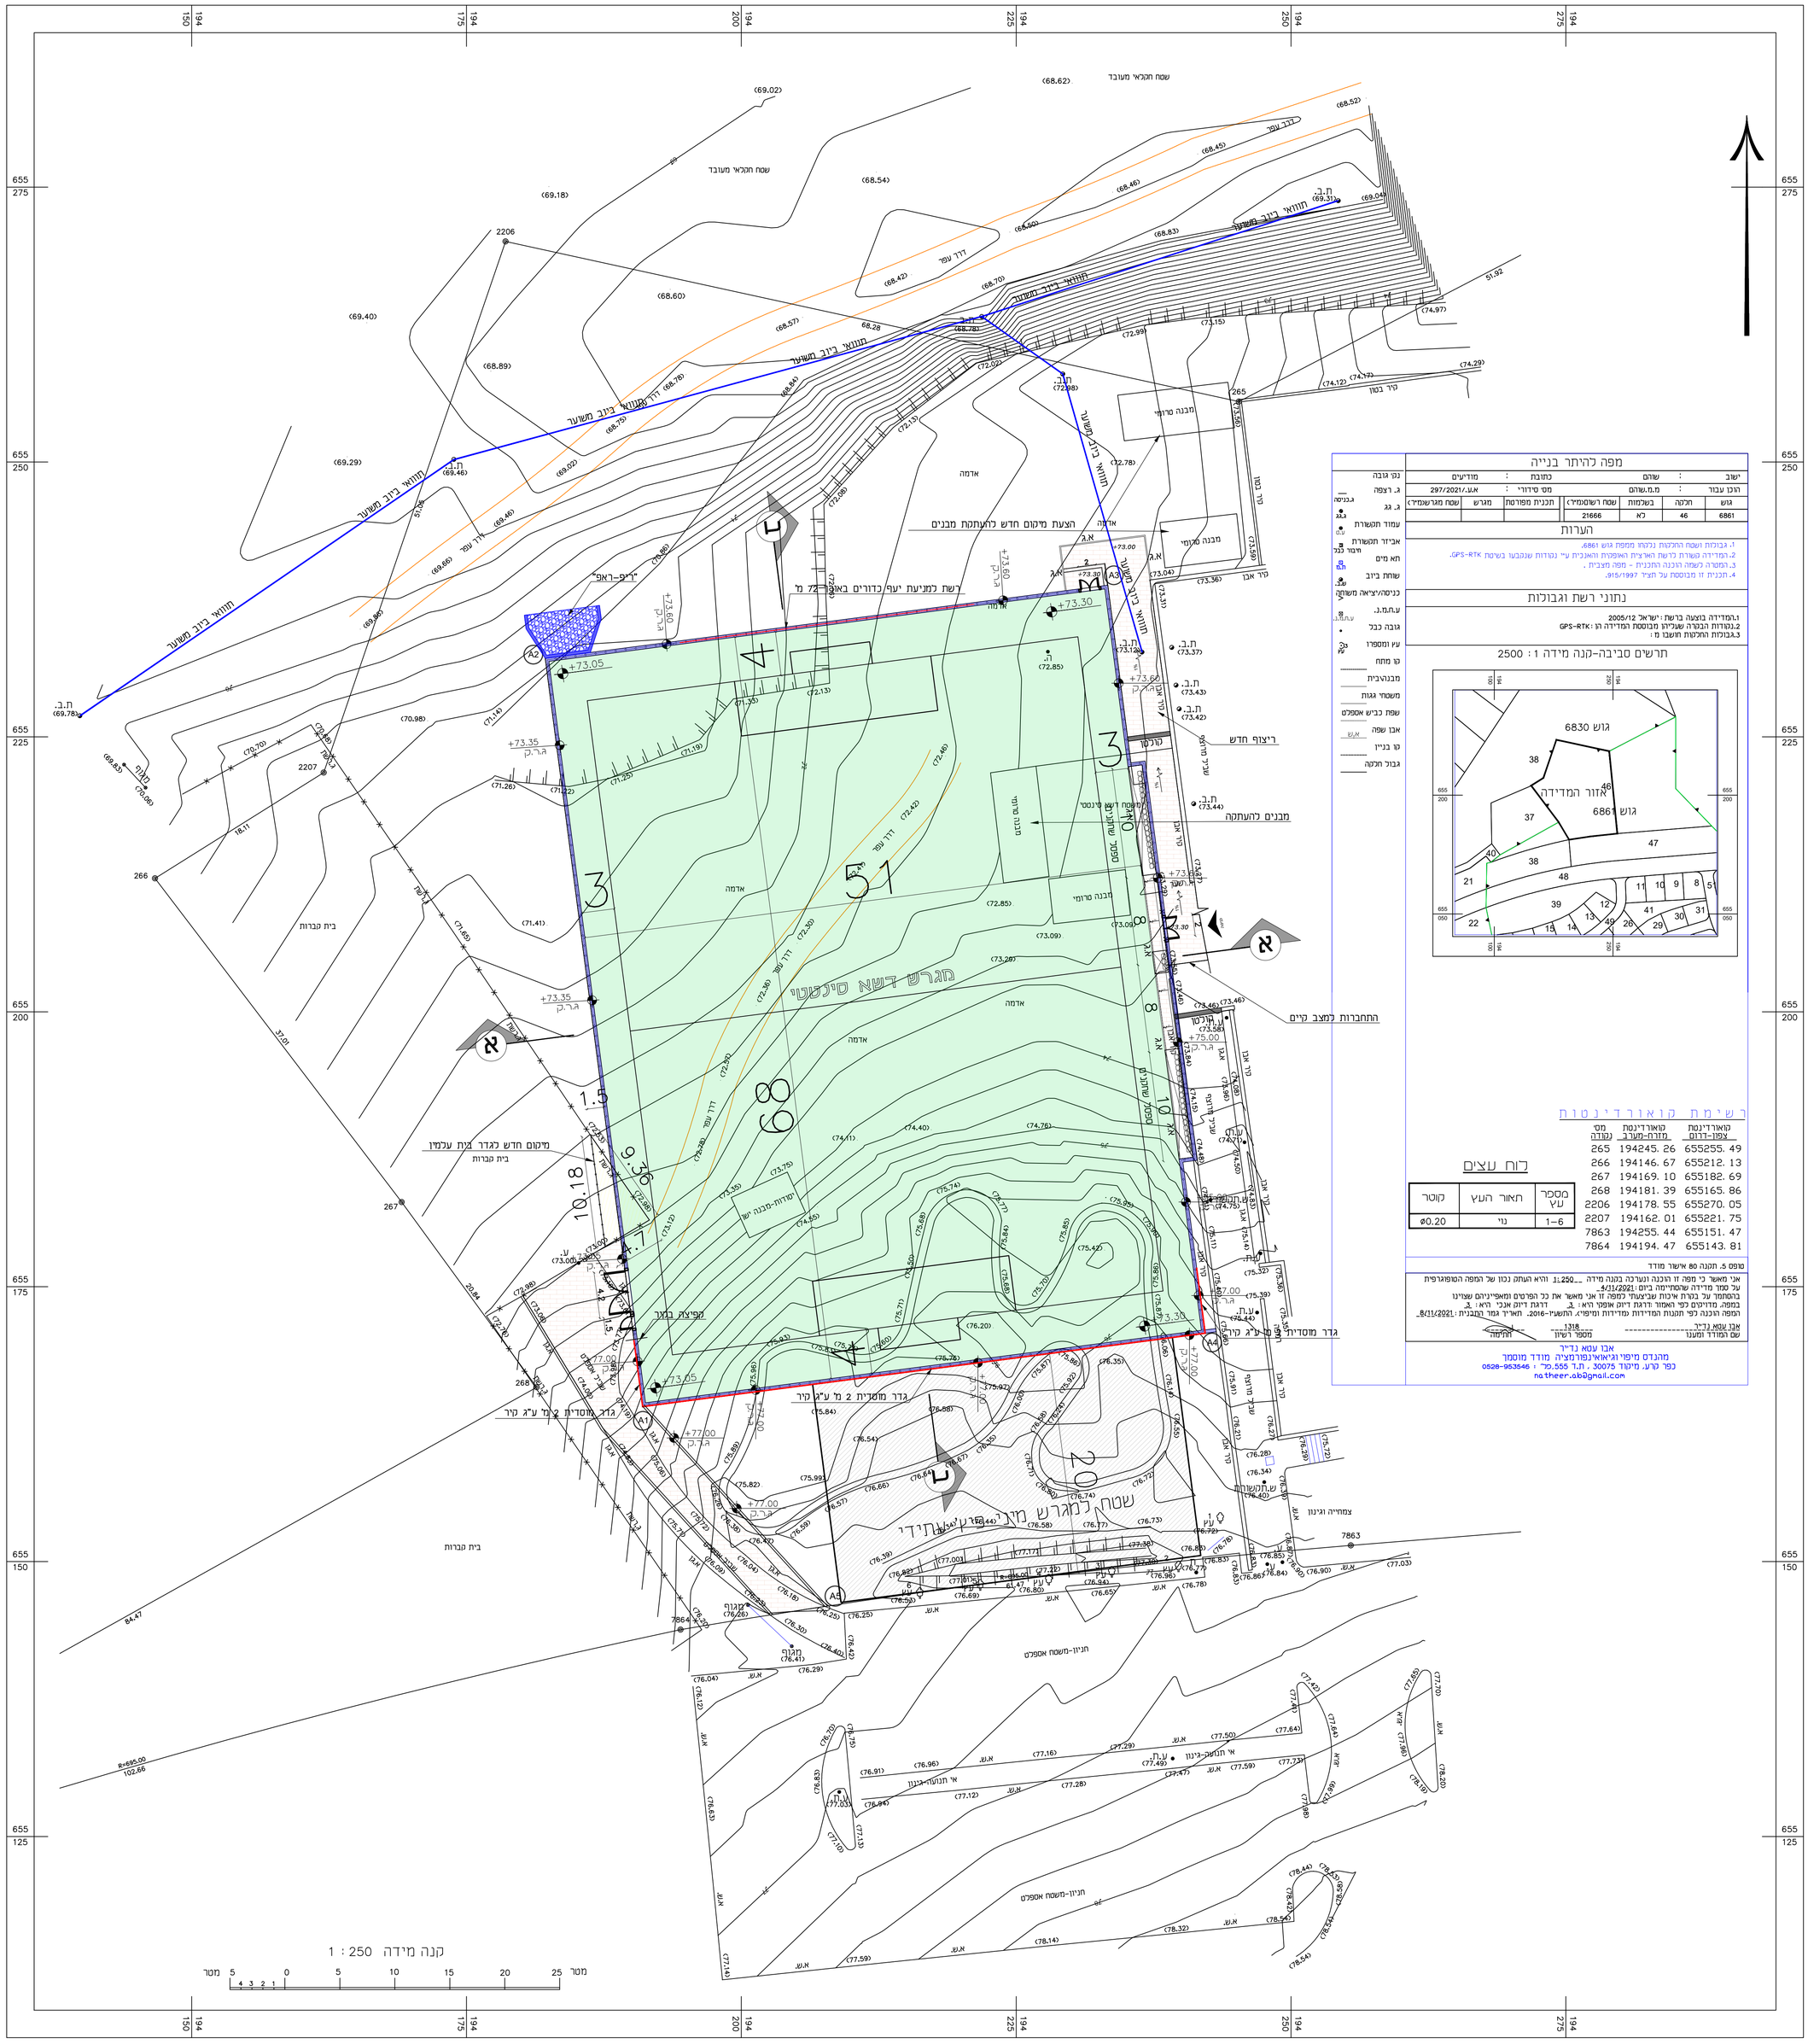

מפה להיתר בנייה

ישוב	שוהם	כתובת	מודיעים		
הוכן עבור	מ.מ.שוהם	מס' סידורי	אג.ו/297/2021		
גוש	חלקה	בשלמות	שטח רשום(מ"ר)	תכנית מפורטת	מגרש
6861	46	לא	21666		

הערות

1. גבולות ושטח החלקות נלקחו ממפת גוש 6861.
2. המדידה קושרת לרשת הארצית האופקית והאנכית ע"י נקודות שנקבעו בשיטת GPS-RTK.
3. המפה הינה רשומה הוכנה החכנית - מפה מצבית .
4. תכנית זו מבוססת על תצ"ל 915/1997.

נתוני רשת וגבולות

1. המדידה בוצעה ברשת : ישראל 2005/12
2. נקודות הבקרה שעליהן מבוססת המדידה הן : GPS-RTK
3. גבולות החלקות חושבו מ :

תרשים סביבה-קנה מידה 1 : 2500

נקו גובה
ג. רצפה
ג. גג
עמוד תקשורת
אביזר תקשורת
תא מים
שוחת ביוב
כניסה/יציאה משאבה
ע.ח.מ.נ.
גובה כבל
עץ ומספרו
קו מתח
מבנה/בית
משטחי גגות
שפת כביש אספלט
אבן שפה
קו בניין
גבול חלקה

רשימת קואורדינטות

מס' נקודה	קואורדינטת מזרח-מערב	קואורדינטת צפון-דרום
265	194245.26	655255.49
266	194146.67	655212.13
267	194169.10	655182.69
268	194181.39	655165.86
2206	194178.55	655270.05
2207	194162.01	655221.75
7863	194255.44	655151.47
7864	194194.47	655143.81

לוח עצים

מספר עץ	תאור העץ	קוטר
1-6	נוי	ø0.20

טופס 5. תקנה 80 אישור מודד

אני מאשר כי מפה זו הוכנה ונערכה בקנה מידה 1:250 והיא העתק נכון של המפה הטופוגרפית על סמך מדידה שהסתיימה ביום: 4/31/2021.
בהסתמך על בקרת איכות שביצעתי למפה זו אני מאשר את כל הפרטים ומאפייניהם שצוינו במפה, מדויקים כפי האמור: דרגת דיוק אופקי היא: 3 דרגת דיוק אנכי היא: 3.
המפה הוכנה כפי תקנות המדידות ומדידות ומיפוי, התשע"ו-2016. תאריך גמר המבנית: 8/31/2021.

אבו עטא נדייר ---------- 1318 ---------- חתימה
שם המודד ומענו | מספר רשיון | חתימה

אבו עטא נדייר
מהנדס מיפוי וג'יאוריפורמציה מודד מוסמך
כפר קרע, מיקוד 30075 , ת.ד 555 ,פל' 0528-953646
natheer.ab@gmail.com

אין לעבוד מידות ע"י מדידה בגרפיס.
אין לעשות כל שימוש בתכנית זו ללא אישור מראש
לצורך עריכת הפקעה ורכישה, ידרש הנכבן הראשי
למתכנן כל מדידה עבודות הסימון וכן כל מעמדי ביצוע
אלמנטים ראשיים בג , דחיה בתחראה של 64 שעות מראש
המבצע אחראי לבדיקות התכניות והתאמתן בחתום
עדי האחריות לבדוק את הדיוות בשטח ולעדכנם למתכנן על
כל פעולת,סטייה,מדידה אי אי הלאמה בפרט ישמרן את עבודתו.

תאריך	שינויים	

שם הפרוייקט : Project name :

מגרש אימונים
- שוהם -

תכנית פיתוח

גוש : 6861
חלקה: 46

מסמוס הגיליון : Status :

לעיון : ○	למכרז : ●	לביצוע : ○

Designer:	תכנון : אדיר בן חמו
Date:	תאריך : 09.05.2023
Scale: 1250	קנה :

מהדורה

גד. ארד
מהנדסים בע"מ
תכנון • ניהול • פיקוח הנדסי
G.D. ARAD ENGINEERS LTD
רחוב גמליא 4 רמת השרון 4732231
03-5400490/56 מקוו: 053-7973972
Email : DROR@GDARAD.COM