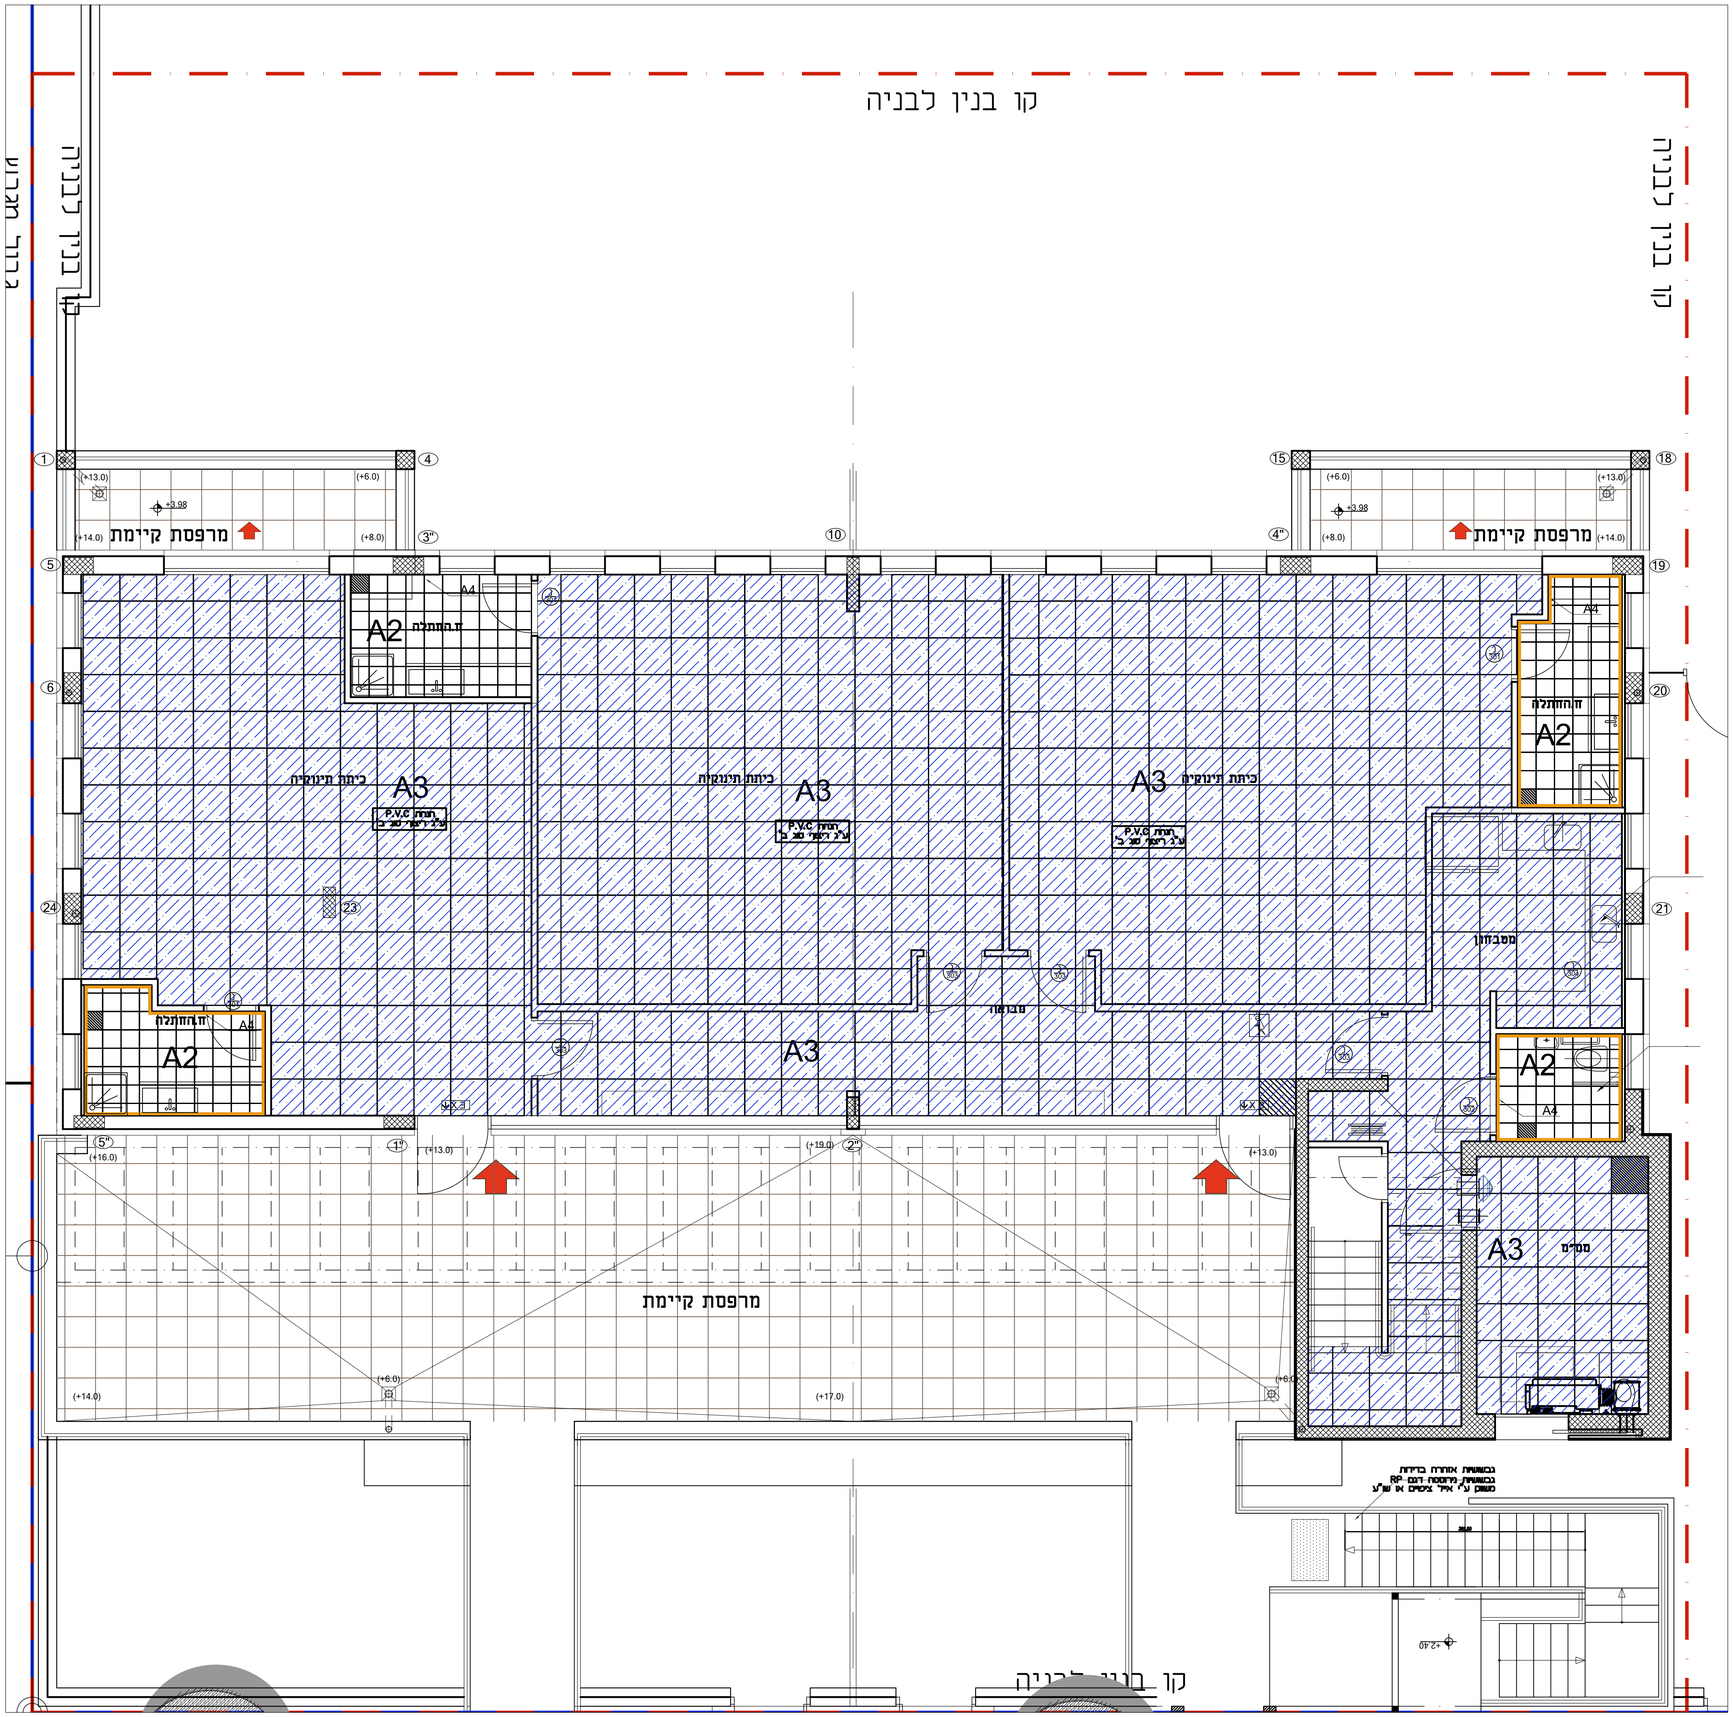

מקרא ריצופים וגמרים

A2
ריצוף איזור שירותים
אריח גרניט מוצק BODY FULL
דגם RAKO
במידות 30/30 ס"מ
גוון 505 מקודם התלקה R11
צורת הנחה לפי תכנית ריצוף
משוון ע"י אדלסקס או שו"ע
כולל כנף תקפי כדוגמת הריצוף

A3
חולל מרכזי
הדבקת PVC ע"ג ריצוף סוג ב'
רצפת PVC תוצרת CERFLOR צרפת
דגם creation 30 במידות 15/90
מס"ס cembridge 0721
משוון ע"י מומסכניקה
גוון עץ charme natural 0721
כולל כנף פליאוריטן בגוון דבן
בגובה 8 ס"מ

A4
חיפוי קירות שירותים
אריח דגם RAKO
במידות 20/40 ס"מ עד 2.10 מ'
בגוון לבן
צורת הנחה לפי פריסות
משוון ע"י אדלסקס או שו"ע

1907025 חיפוי קירות שירותים
אריח דגם RAKO
1208050 במידות 20/20 ס"מ עד 2.10 מ'
בשילוב מס' גוונים לבחירת אדריכל
צורת הנחה לפי פריסות
2606025 משוון ע"י אדלסקס או שו"ע

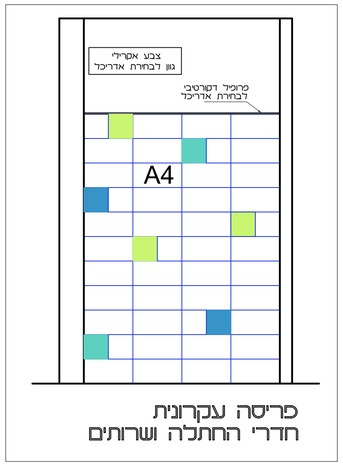

פריסה עקרונית
חדרי החתלה ושרותים

עדכונים

הערות :
1. לתשומת לב הקבלן המבצע: תכניות אדריכליות אינן משמשות ריכוז של כל הפתחים והשרוולים בקונסטרוקציה. חובה על הקבלן המבצע לוודא את כל השרוולים והפתחים לפי תכניות קונסט, ותכניות היועצים השונים.

2. יש לאטום את כל מעברי האש הורטיקלים לרבות בין הצינורות לפתחים בתקרות לפי מפרט יועץ הבטיחות ובאחריות הקבלן המבצע.

3. יש לסגור את כל ארונות החשמל בתחום שבין תקרות הביניים לתקרות קונסטרוקטיביות לפי מפרט יועץ בטיחות ובאחריות הקבלן המבצע.

4. המבצע אחראי לבדיקת המידות ולהתאמתן במקום.על המבצע לבקר את כל המידות ועל כל טעות או אי התאמה להודיע למתכנן. אין למדוד ישירות מן השרטוט. אין לבצע שינוי לפי קבלת אישור בכתב מן המתכנן.

5. התכנית לביצוע בכפוף לתנאי היתרים. הקבלן אחראי להתאמה מלאה לתנאי ההיתר, ואין לסטות מהם בשום אופן.