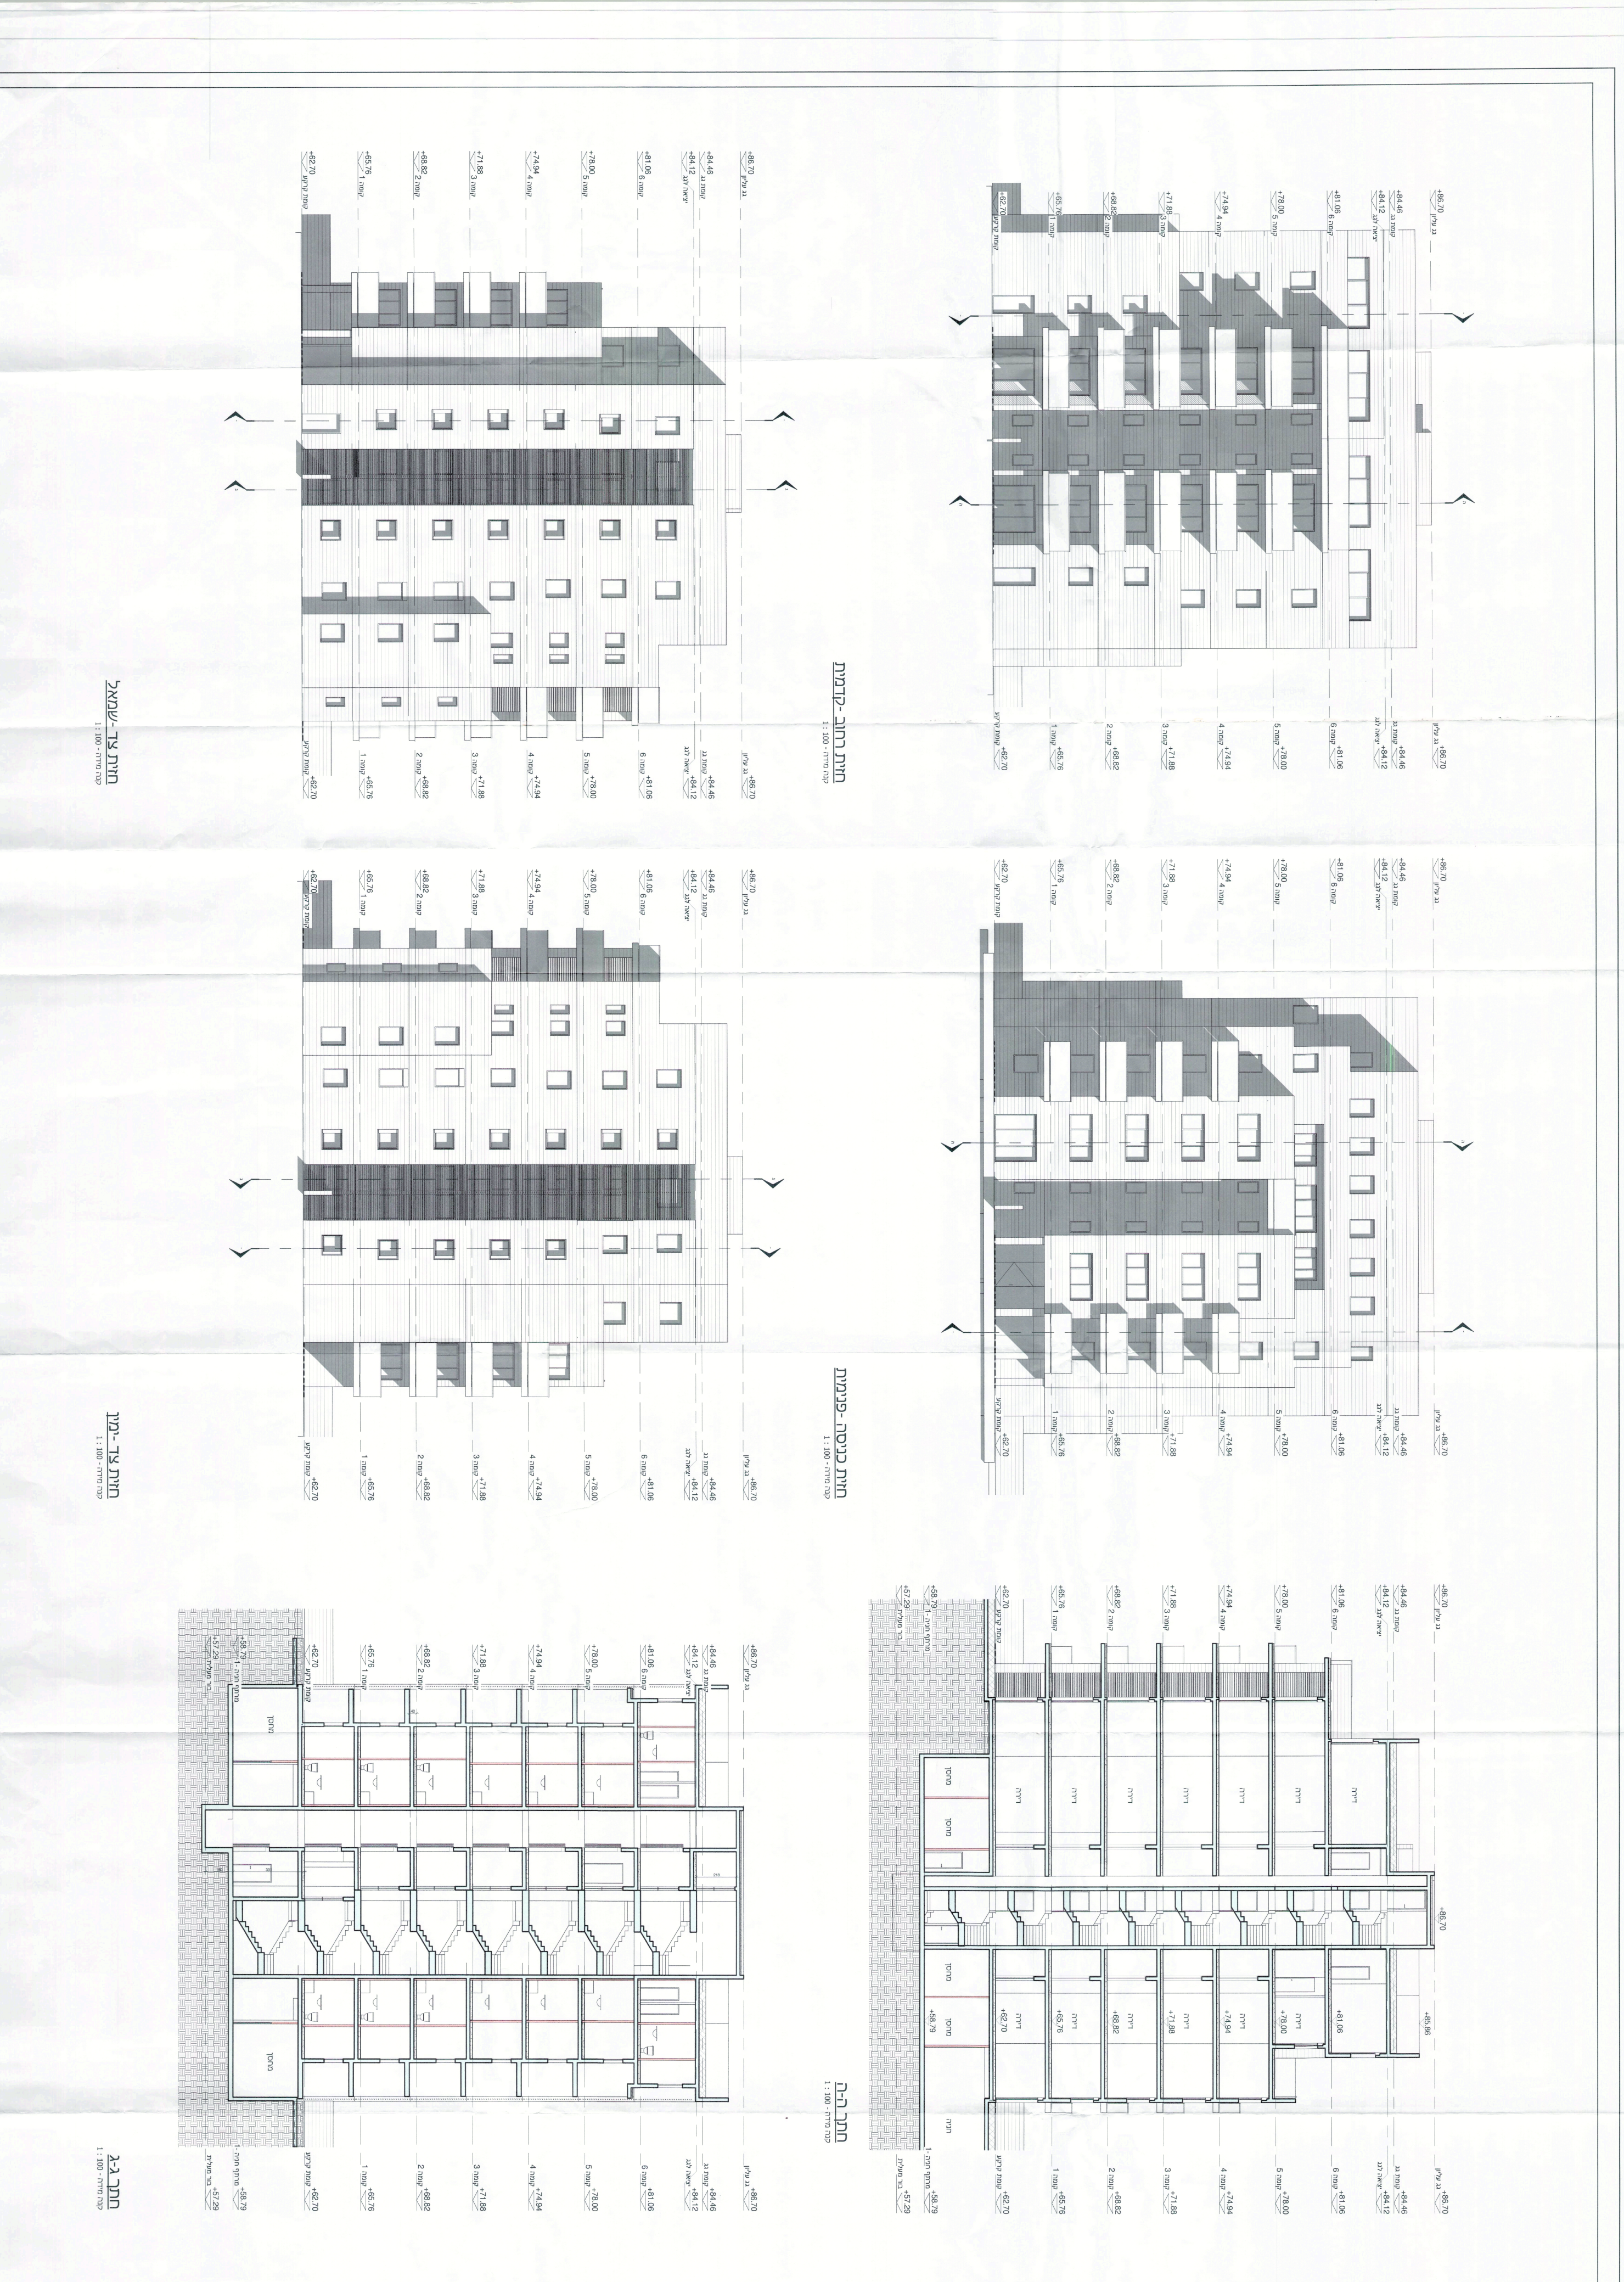

בניין טיפוסי - חתכים וחזיתות 1:100 ק.נ.מ

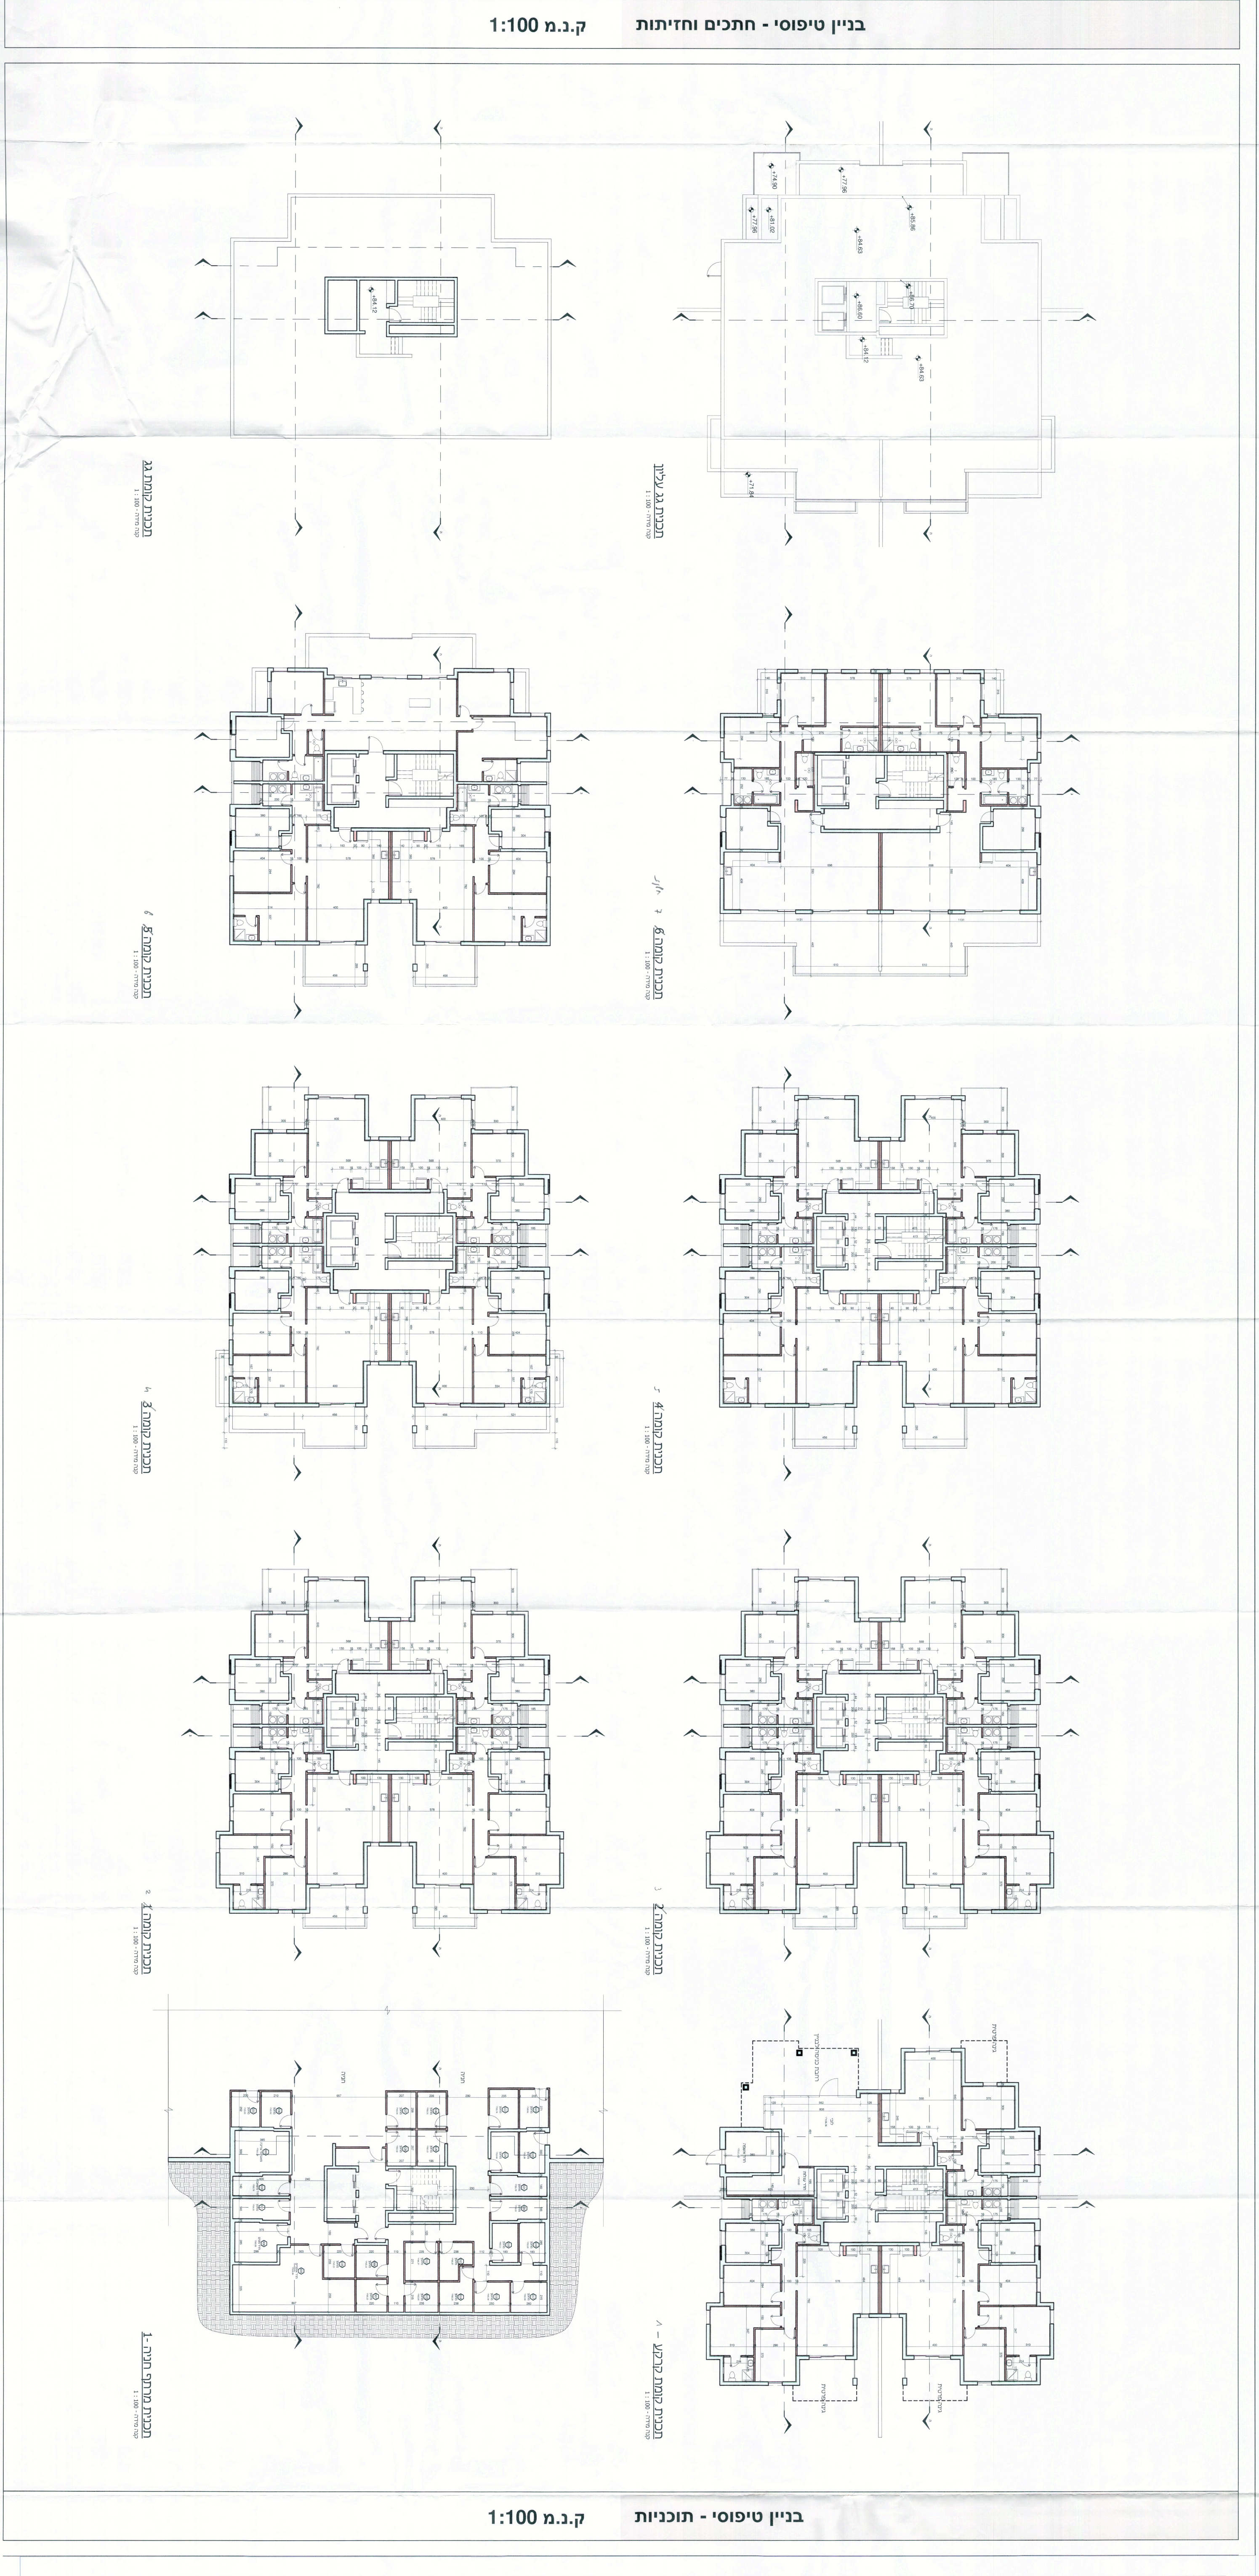

בניין טיפוסי - תוכניות 1:100 ק.נ.מ

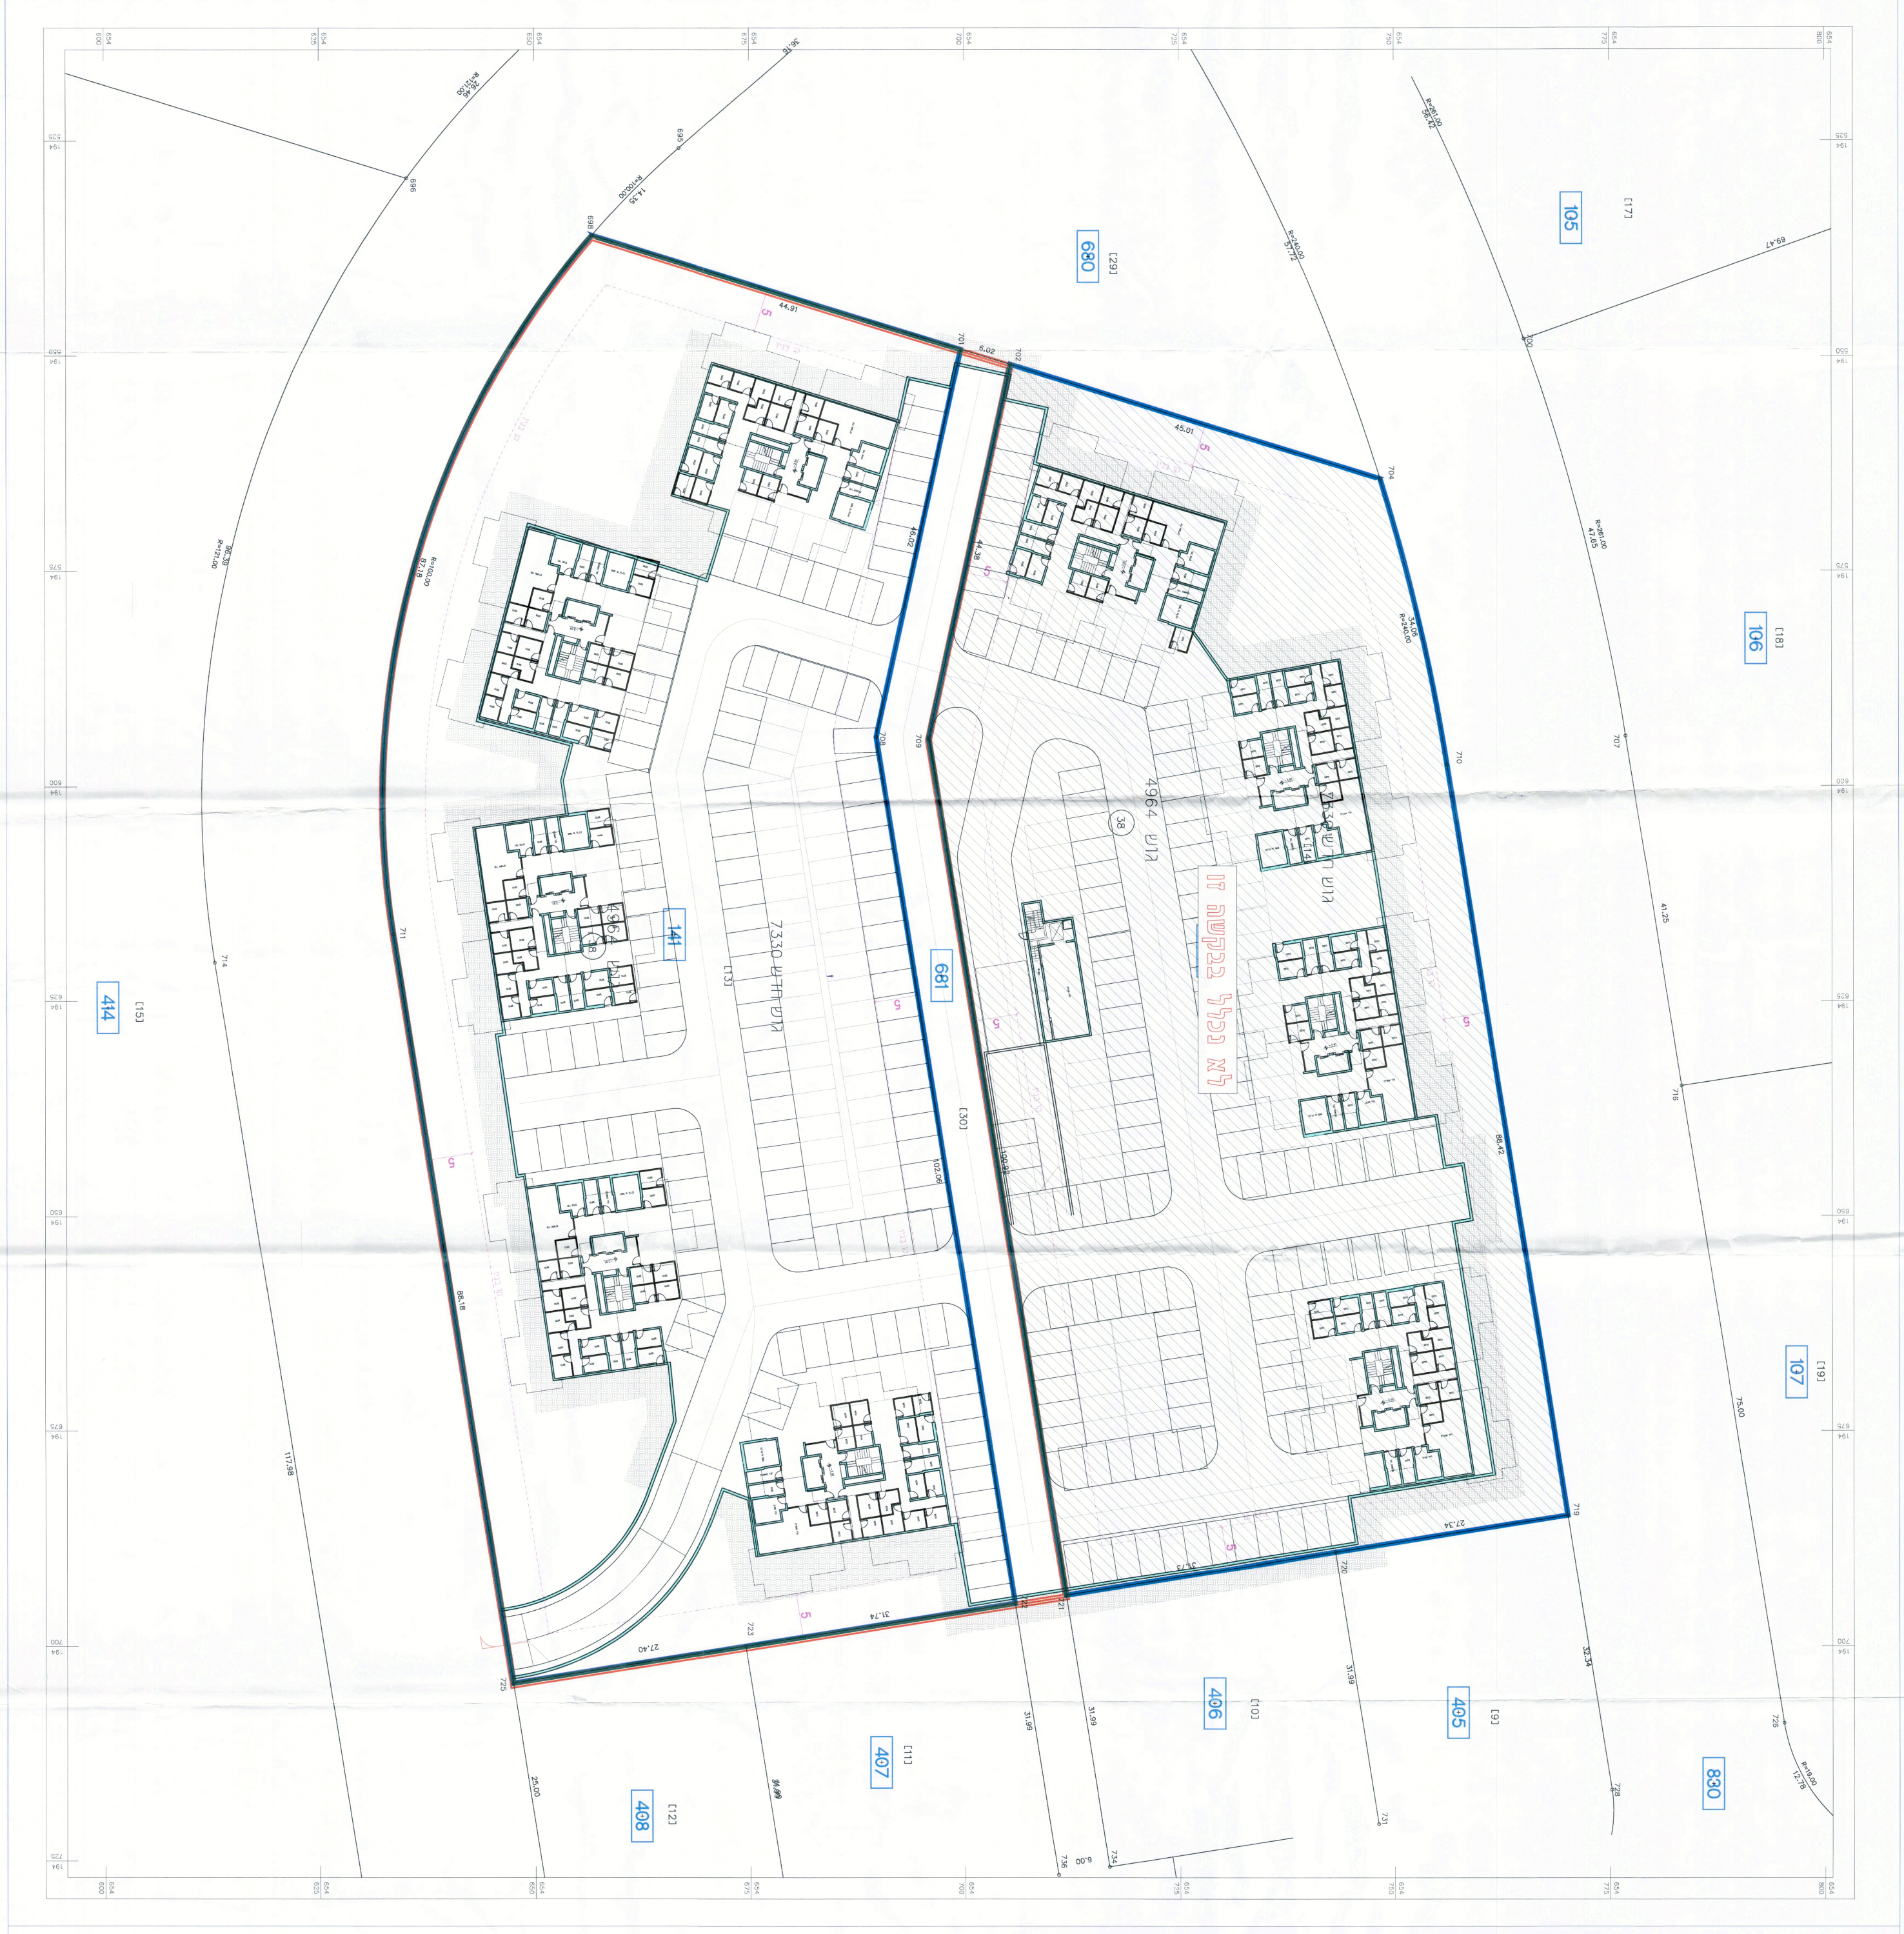

תכנית מרתף חניה - מתחמי-1 1:250 ק.נ.מ

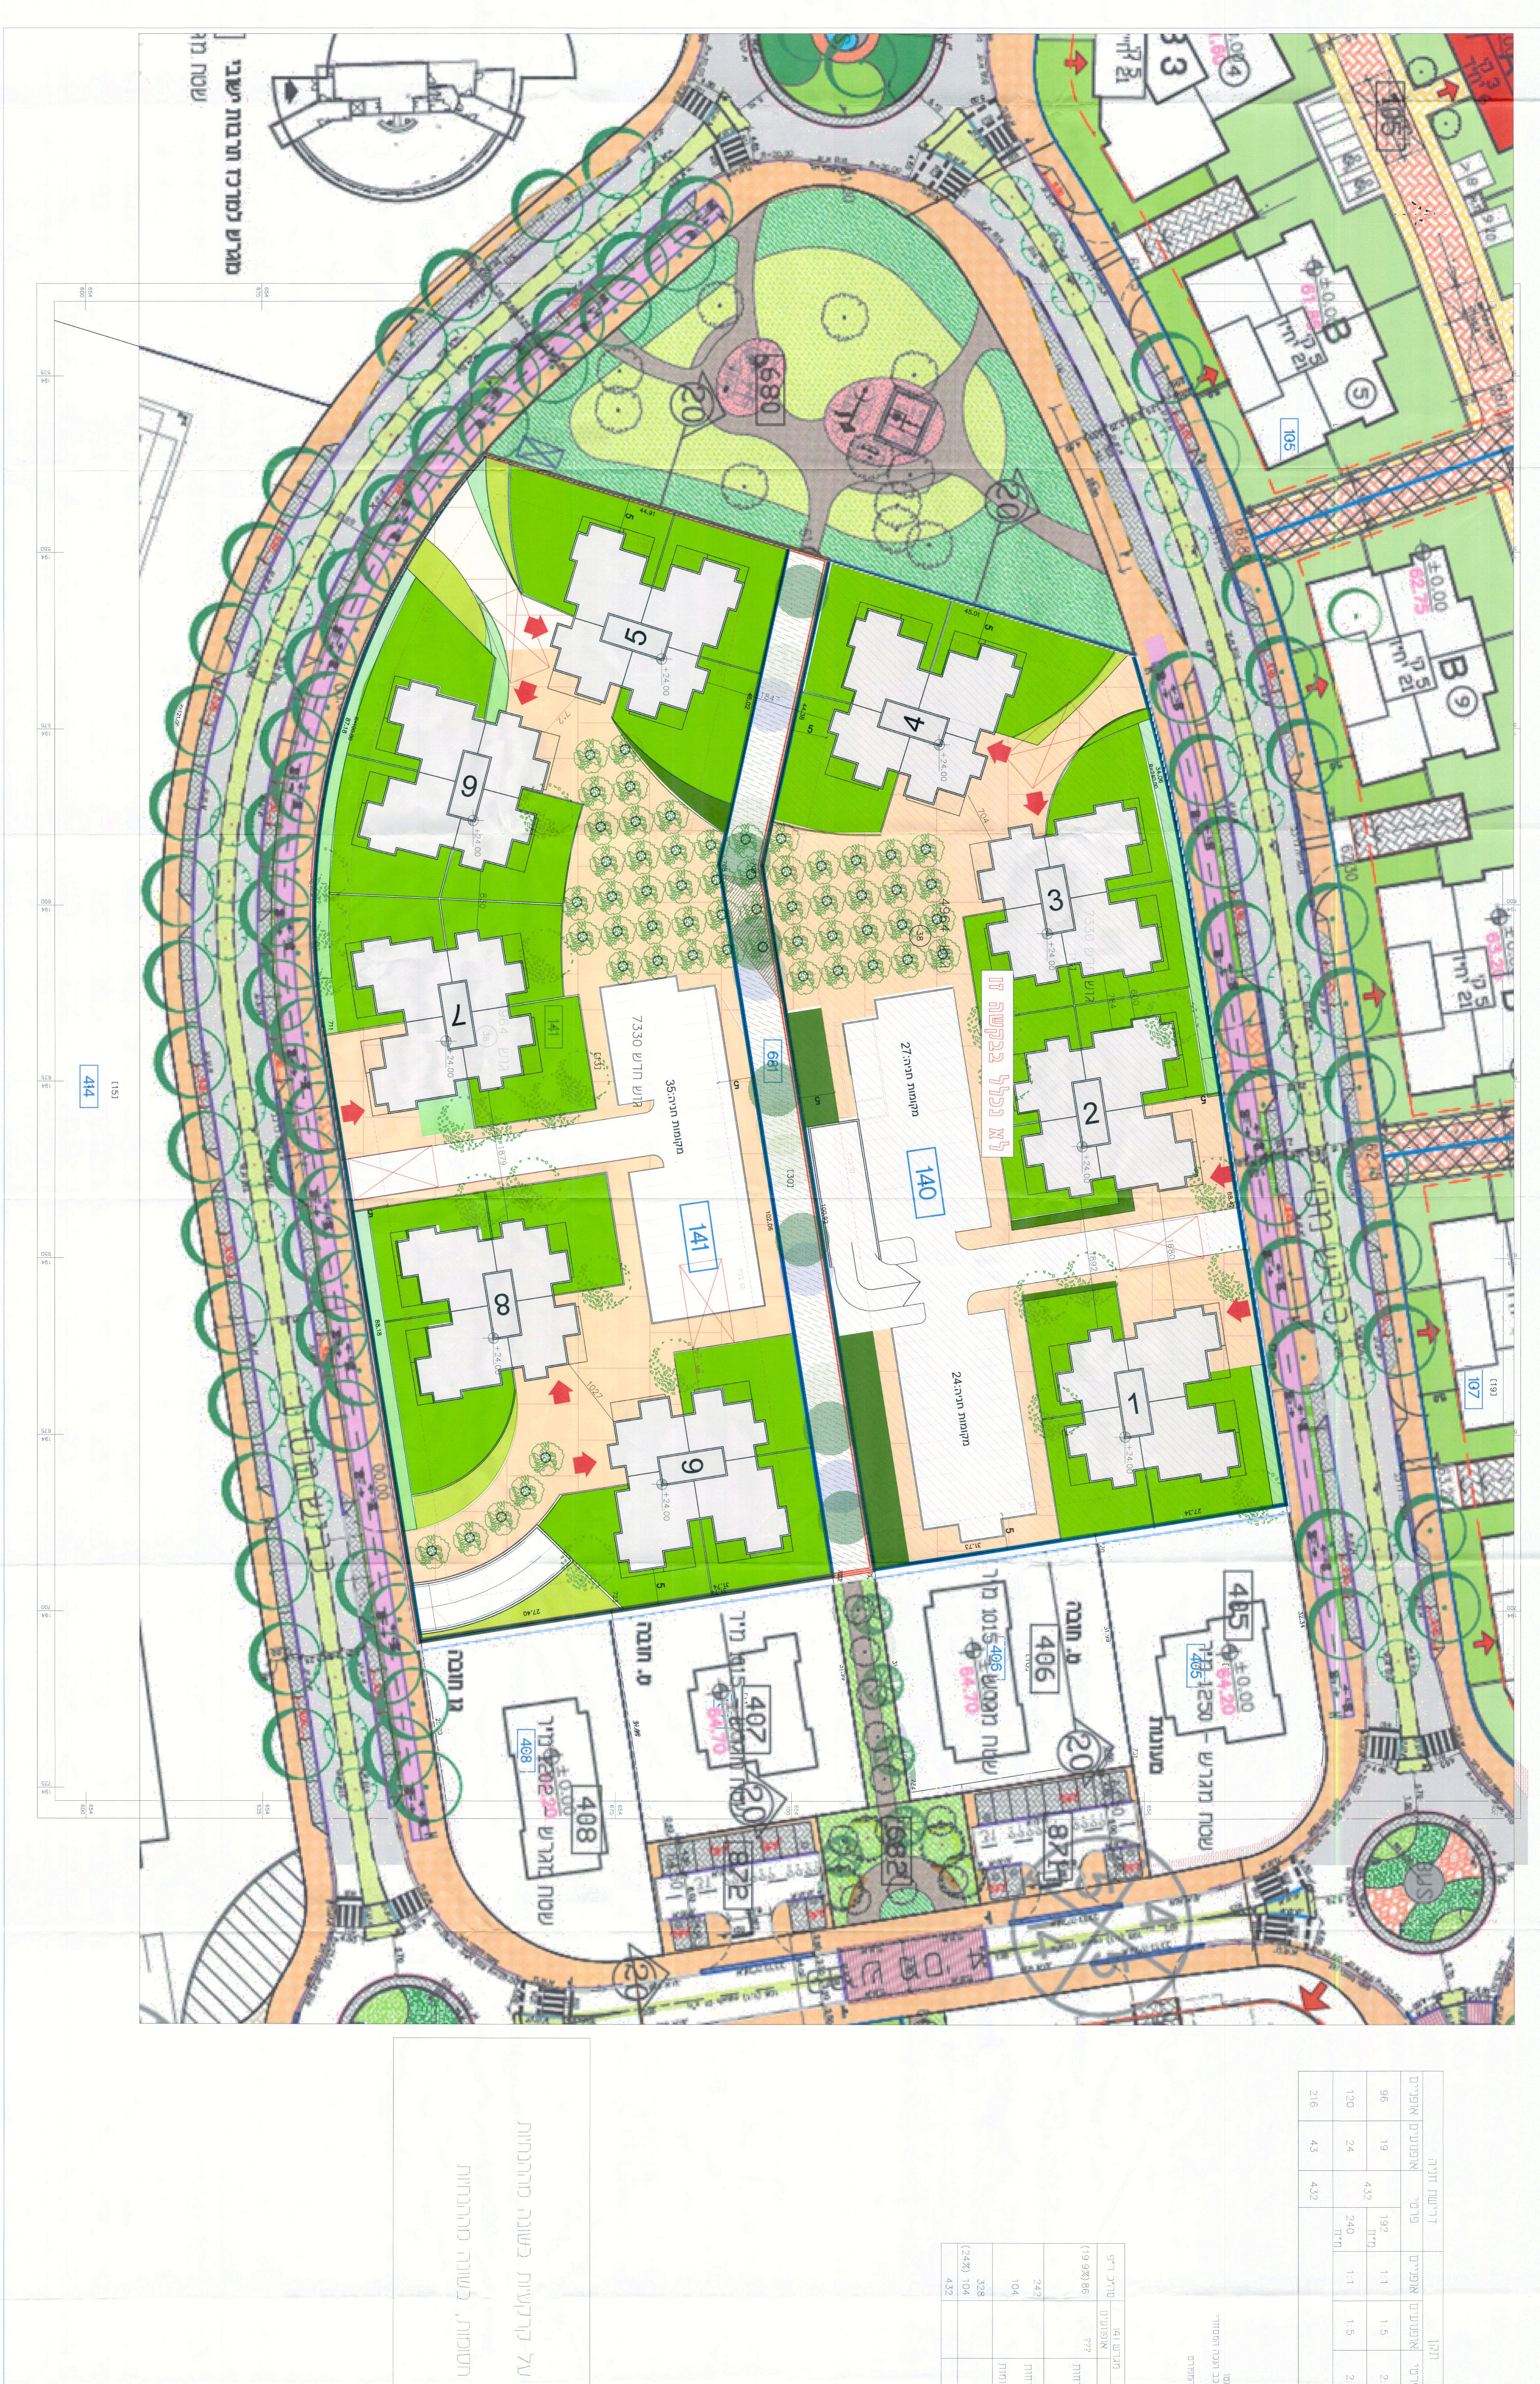

תכנית פיתוח -מתחמית 1:250 ק.נ.מ

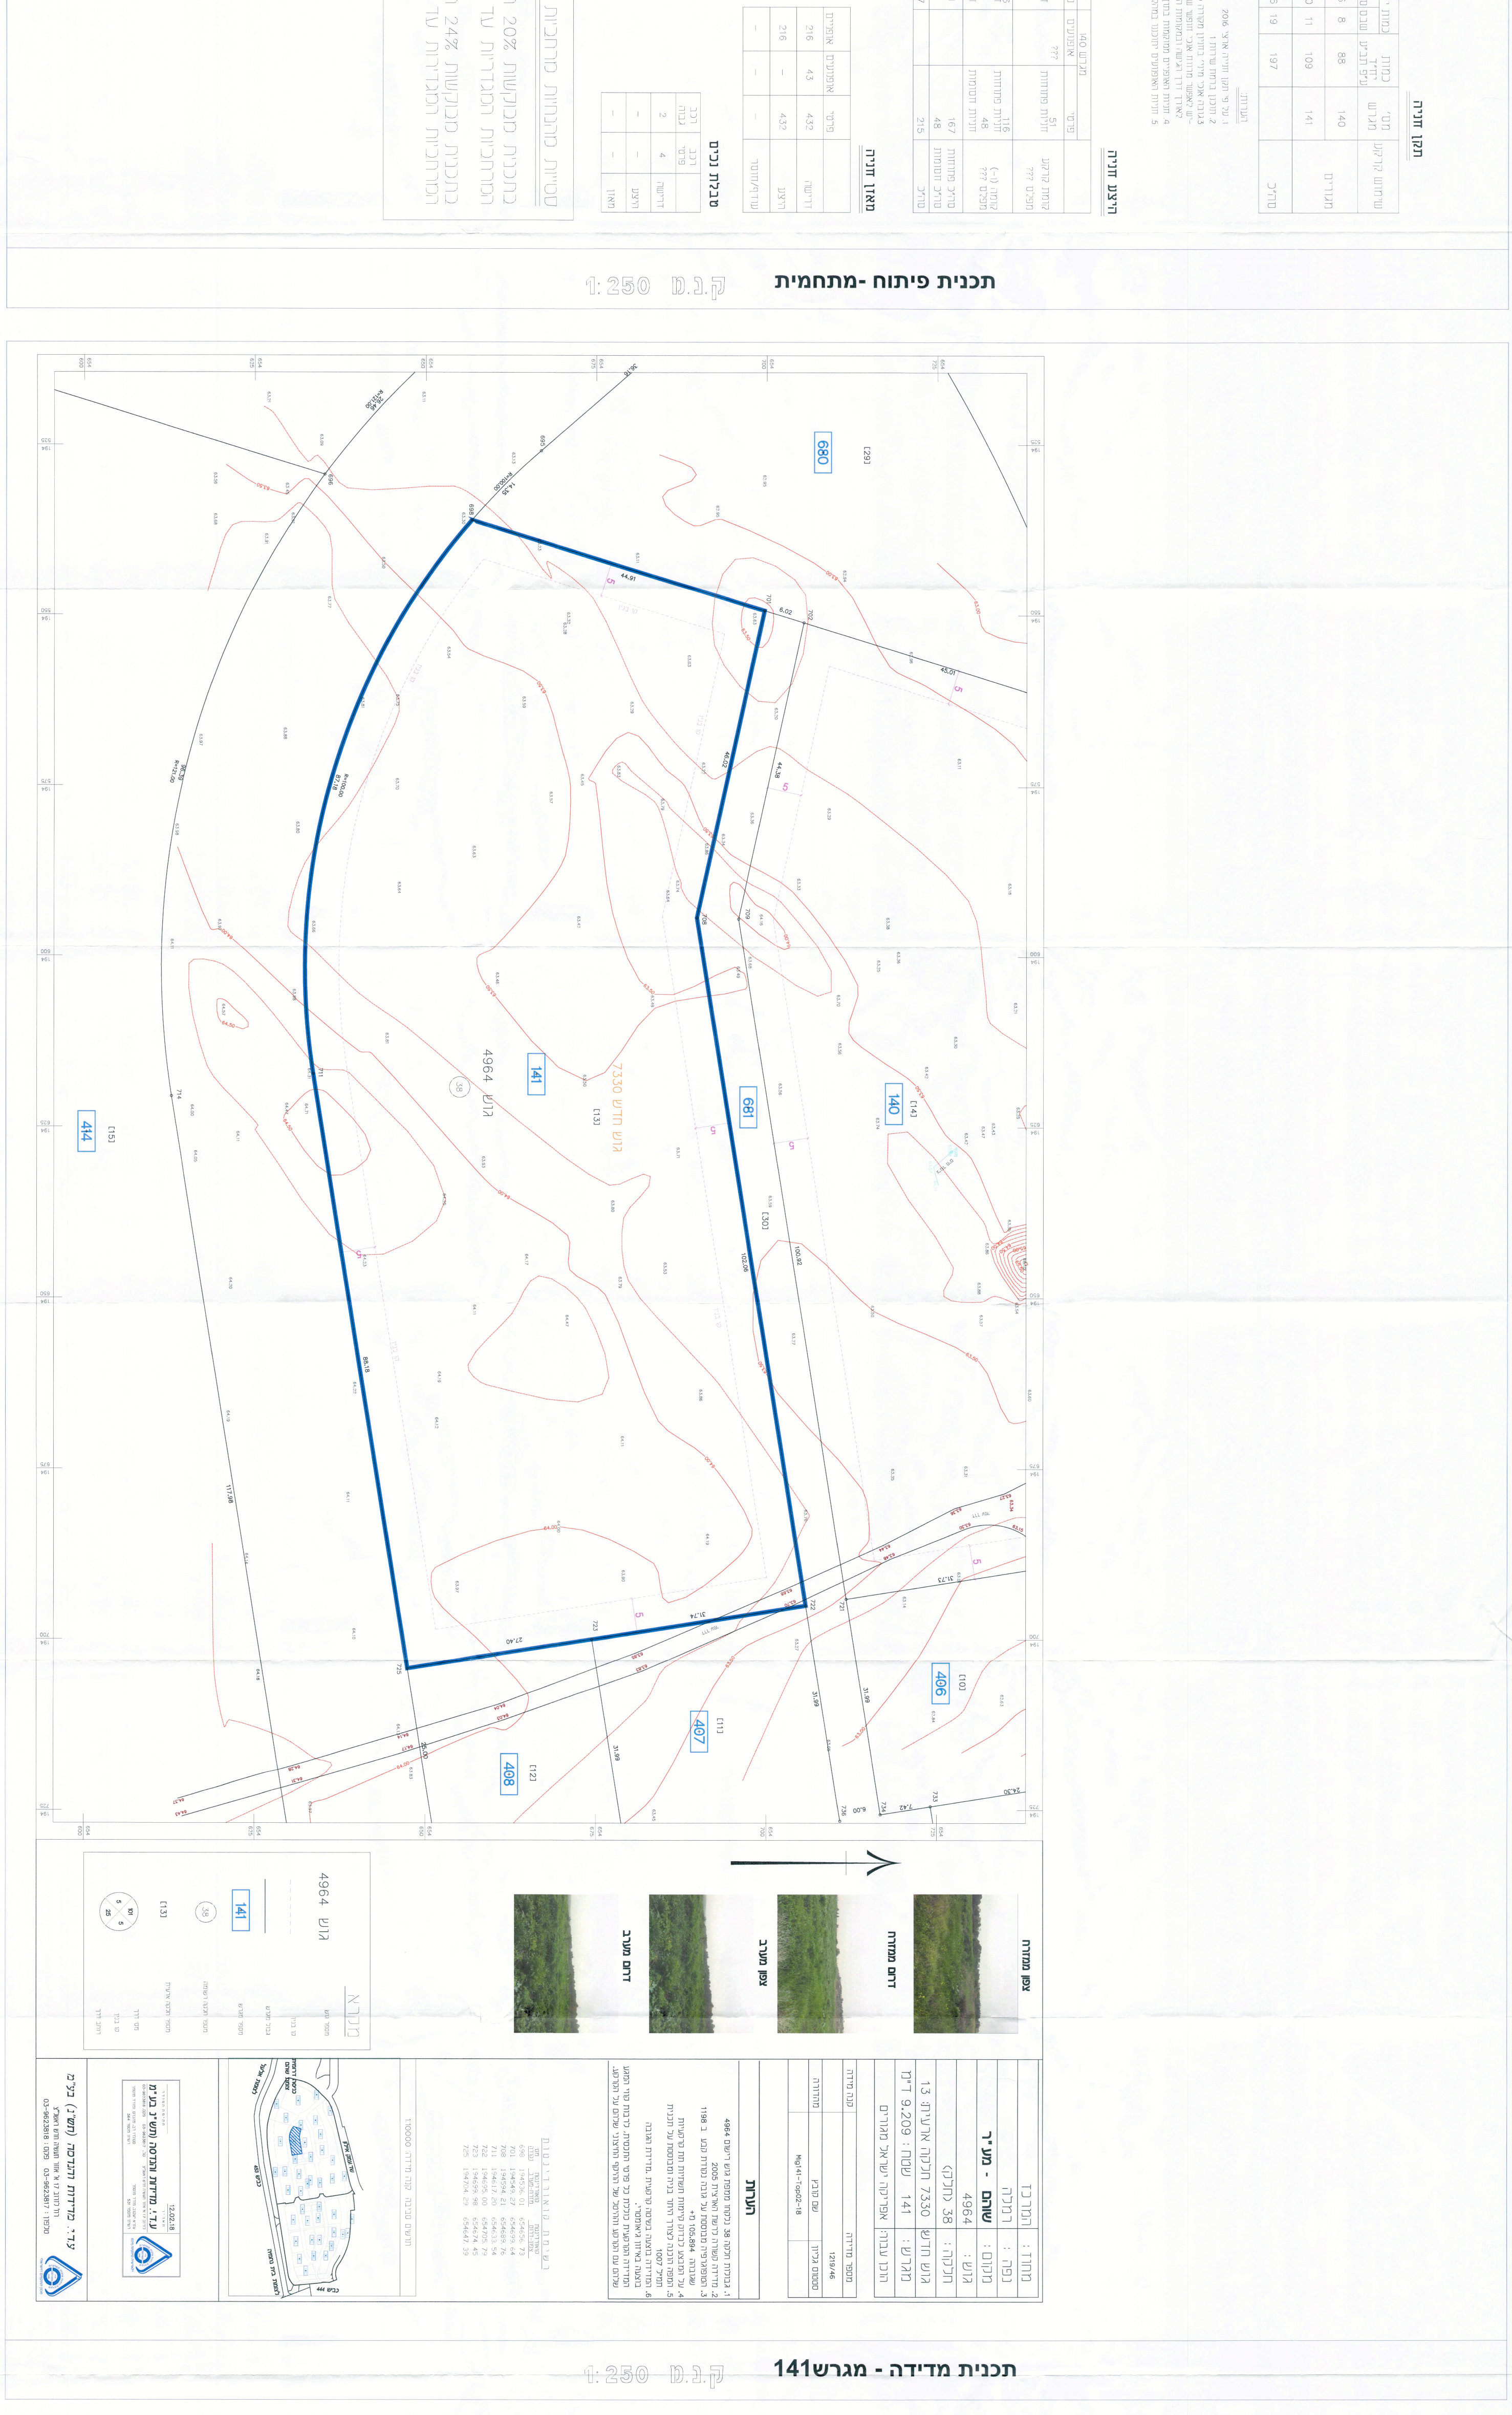

צפון מזרח
דרום מזרח
צפון מערב
דרום מערב

תכנית מדידה - מגרש141 1:250 ק.נ.מ